



Дизайн – проект кафе в ИРНИТУ



Иркутск, 2023

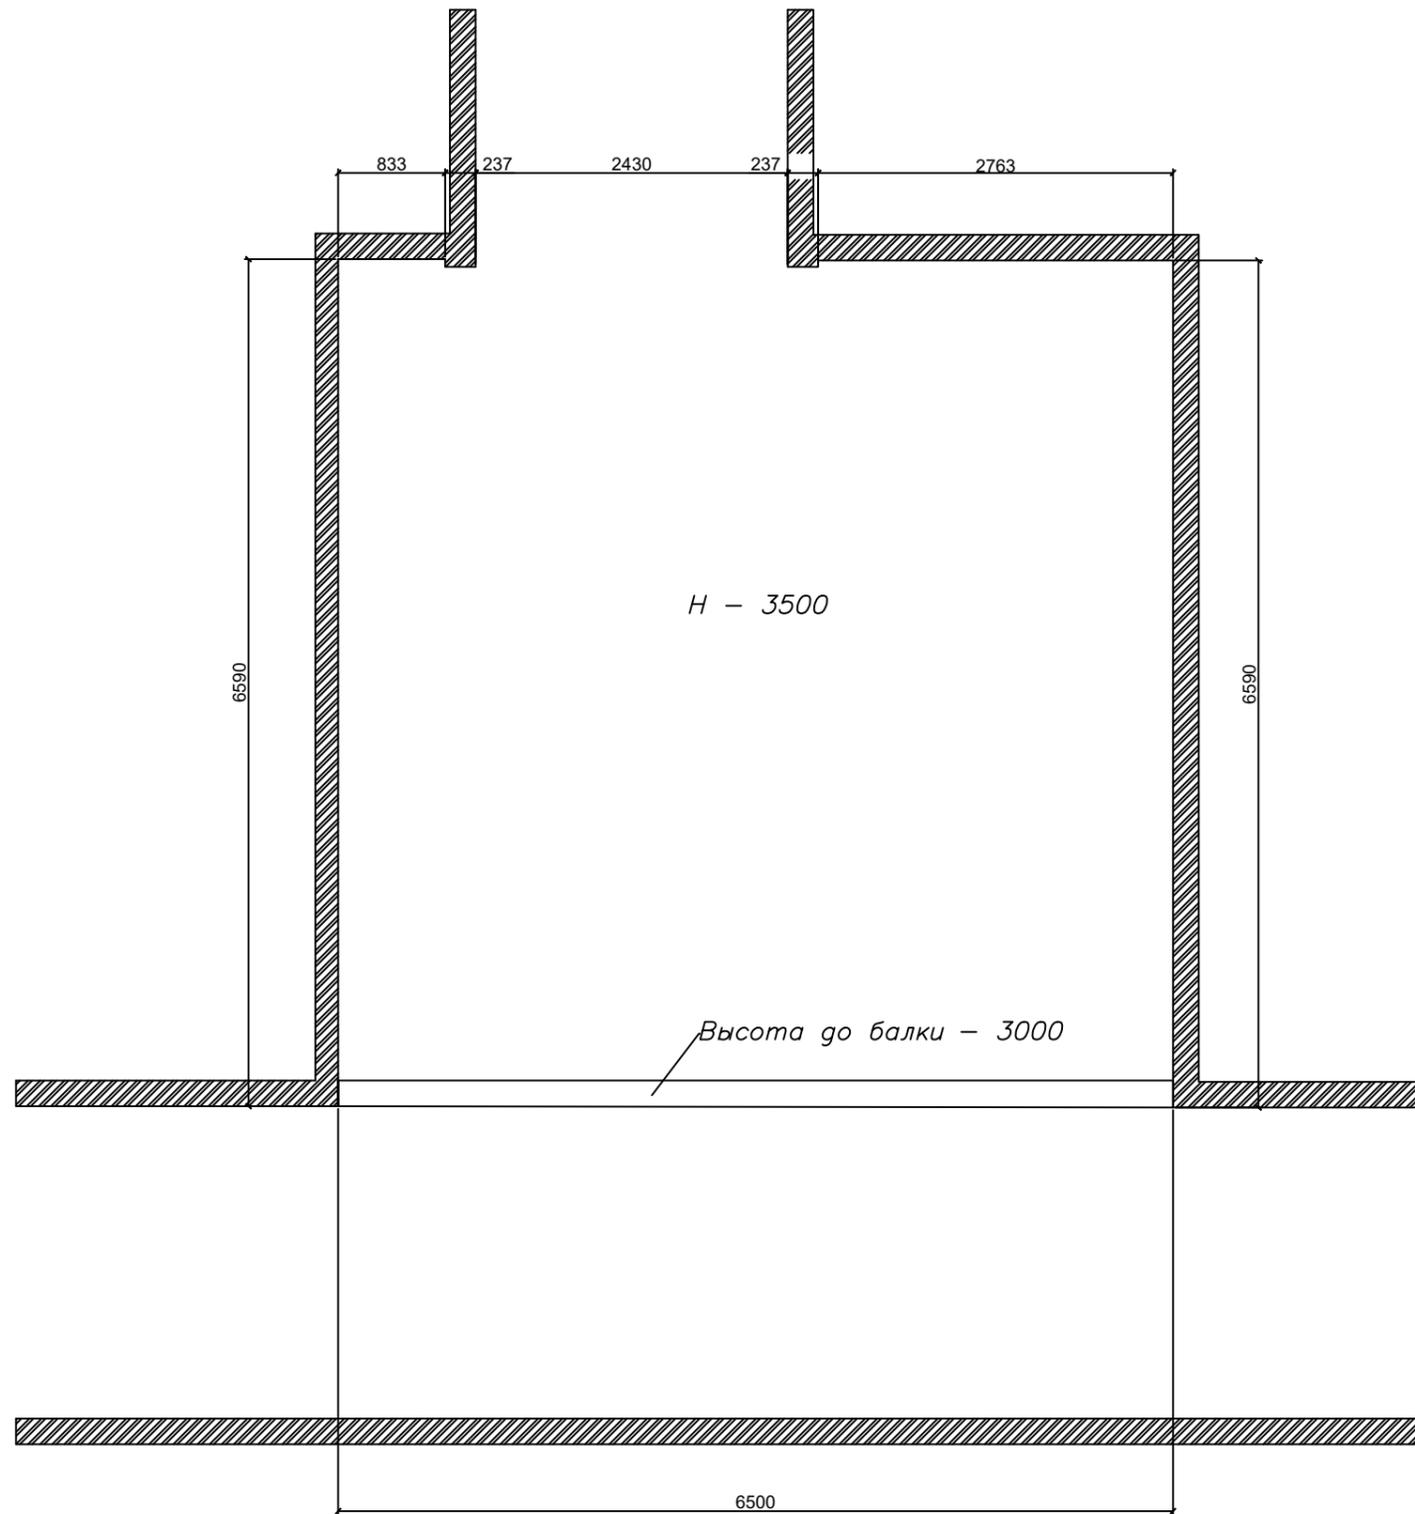


					<i>Обмерный план</i>		
					<i>Стадия</i>	<i>Лист</i>	<i>Листов</i>
<i>Изм.</i>	<i>Лист</i>	<i>N докум.</i>	<i>Подп.</i>	<i>Дата</i>	П	1	9
<i>Разраб.</i>							
<i>Пров.</i>							
<i>Т. контр.</i>							
<i>Н. контр.</i>							
<i>Утв.</i>							




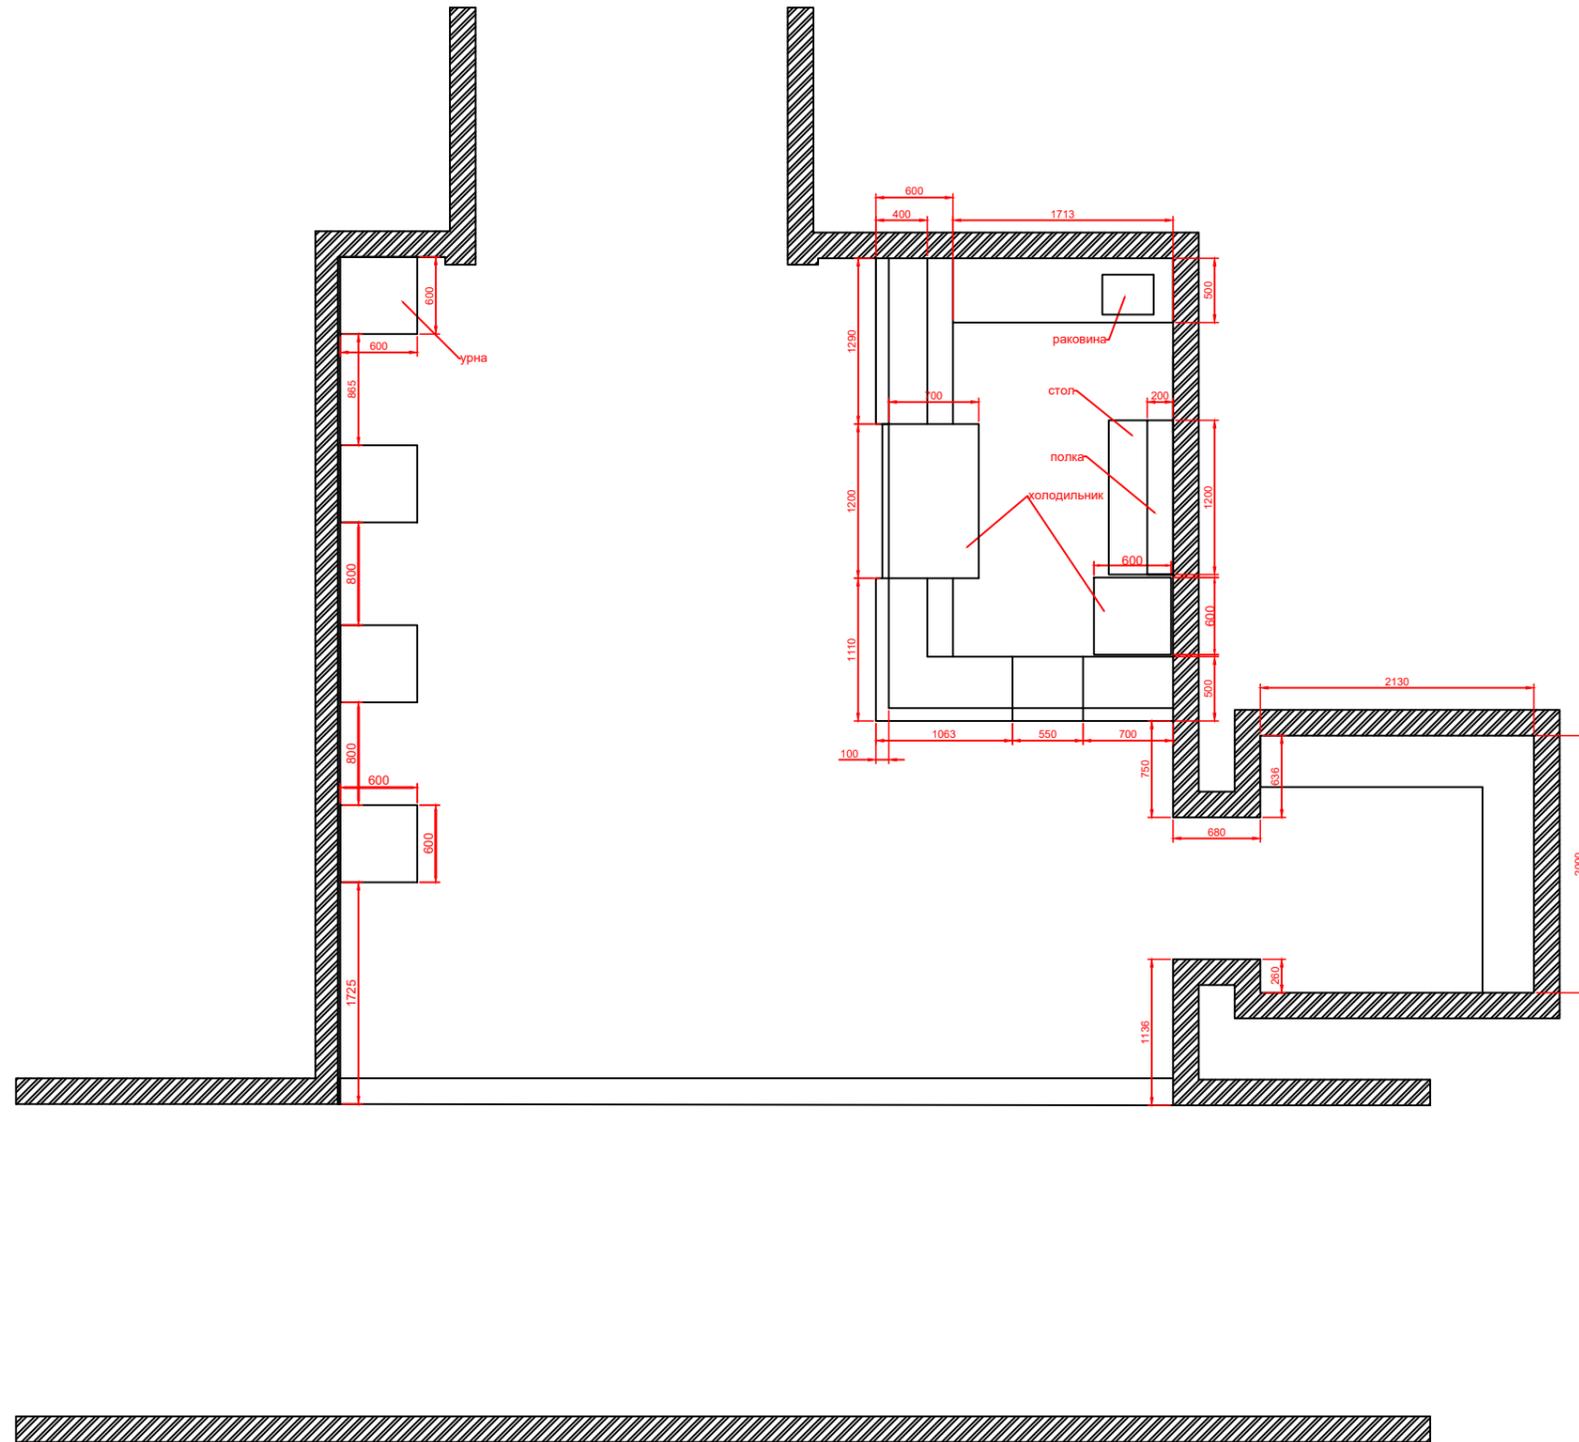


План расстановки мебели с размерами

					Стадия	Лист	Листов
Изм.	Лист	N докум.	Подп.	Дата	П	2	9
Разраб.							
Пров.							
Т.контр.							
Н.контр.							
Утв.							

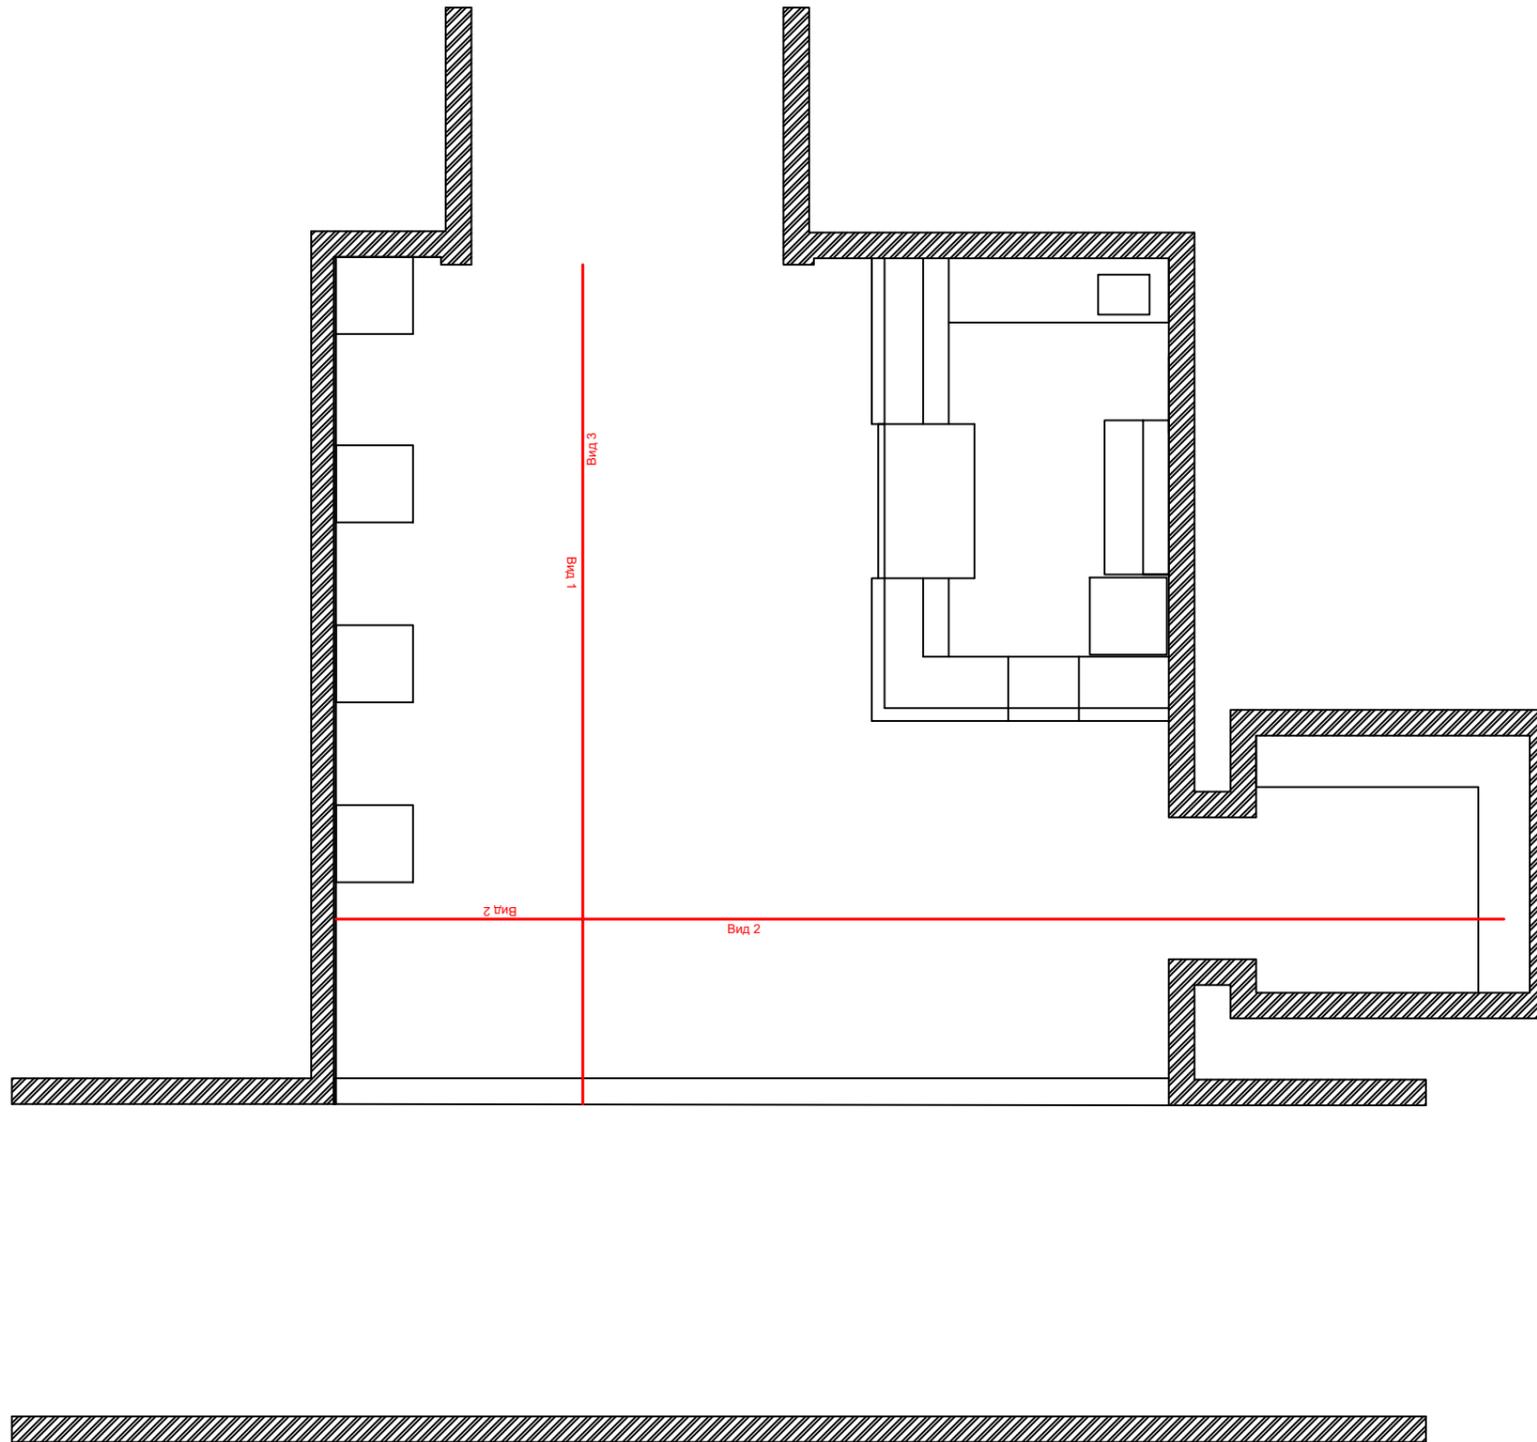


					<i>Развертка</i>		
					<i>Стадия</i>	<i>Лист</i>	<i>Листов</i>
<i>Изм.</i>	<i>Лист</i>	<i>N докум.</i>	<i>Подп.</i>	<i>Дата</i>			
					П	3	9
<i>Разраб.</i>							
<i>Пров.</i>							
<i>Т. контр.</i>							
<i>Н. контр.</i>							
<i>Утв.</i>							

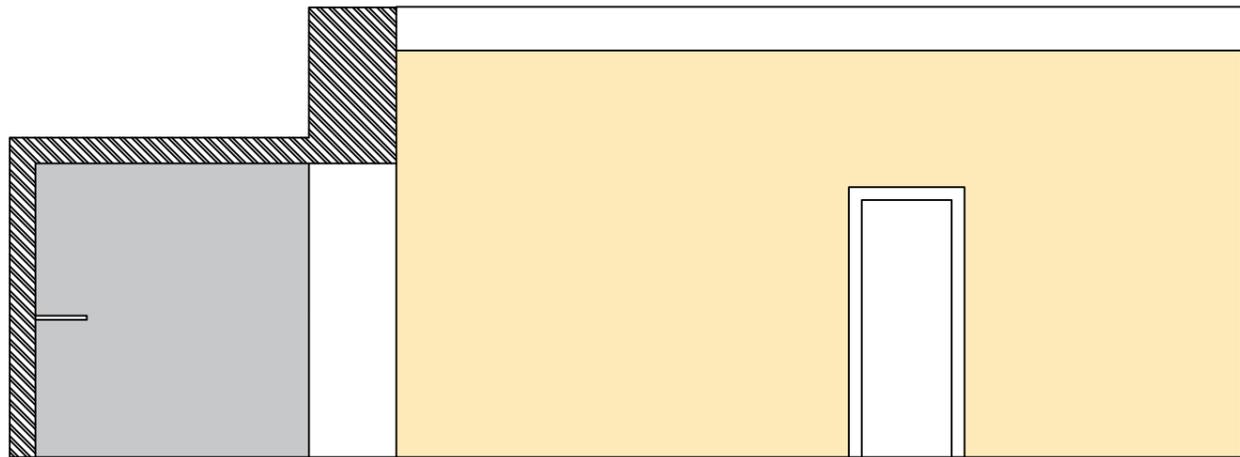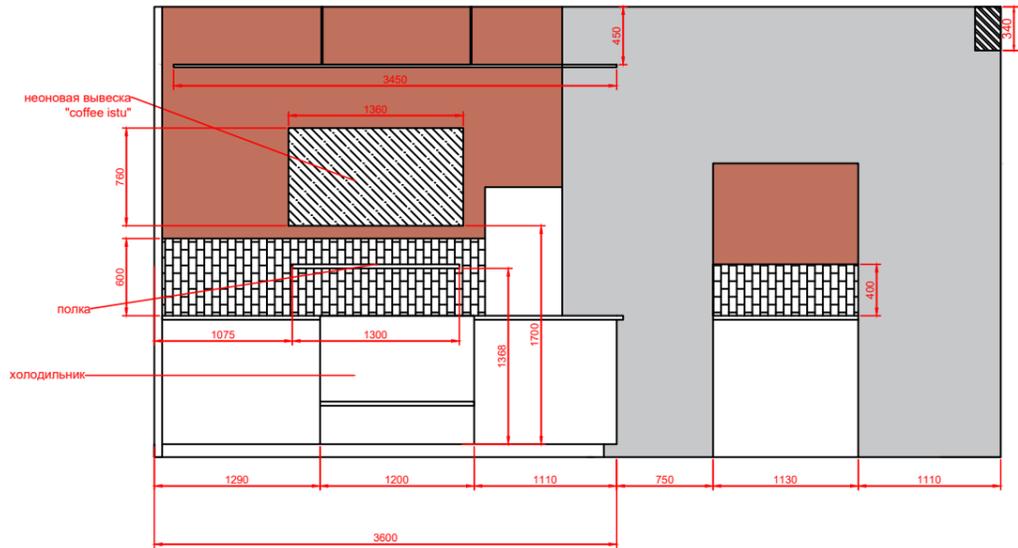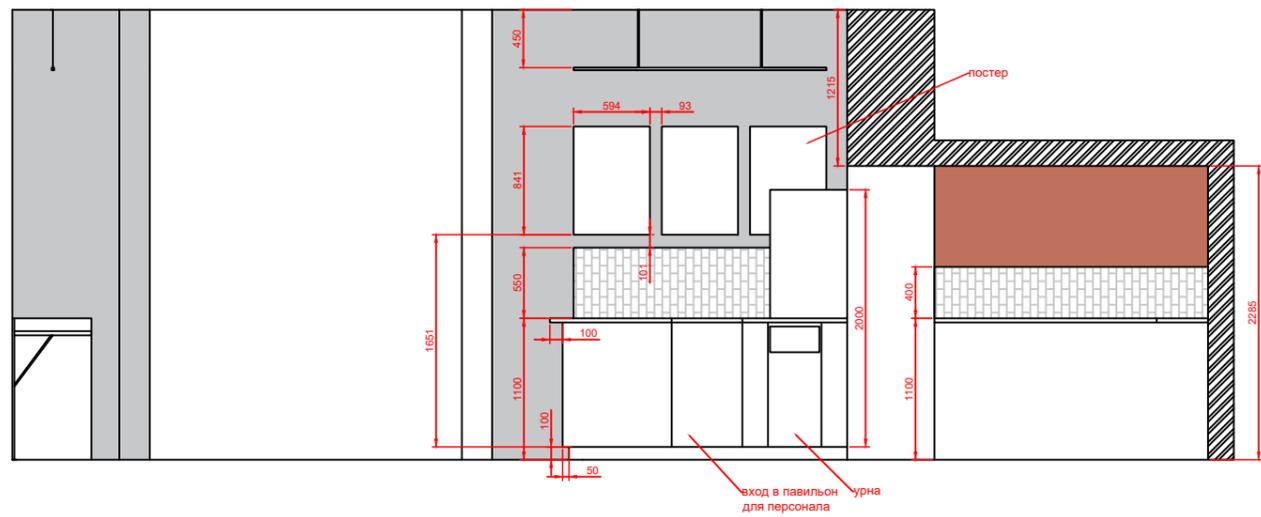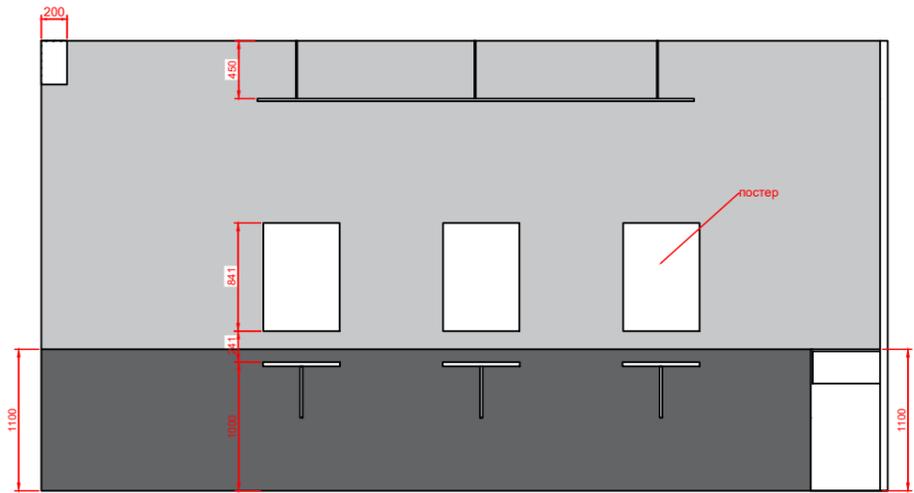

Условные обозначения :

-  – Отделка керамической плиткой
-  – Окрашивание серой краской
-  – Окрашивание террактовой краской
-  – Существующее окрашивание бежевой краской

					Развертка		
					Стадия	Лист	Листов
Изм.	Лист	N докум.	Подп.	Дата	П	4	9
Разраб.							
Пров.							
Т.контр.							
Н.контр.							
Утв.							

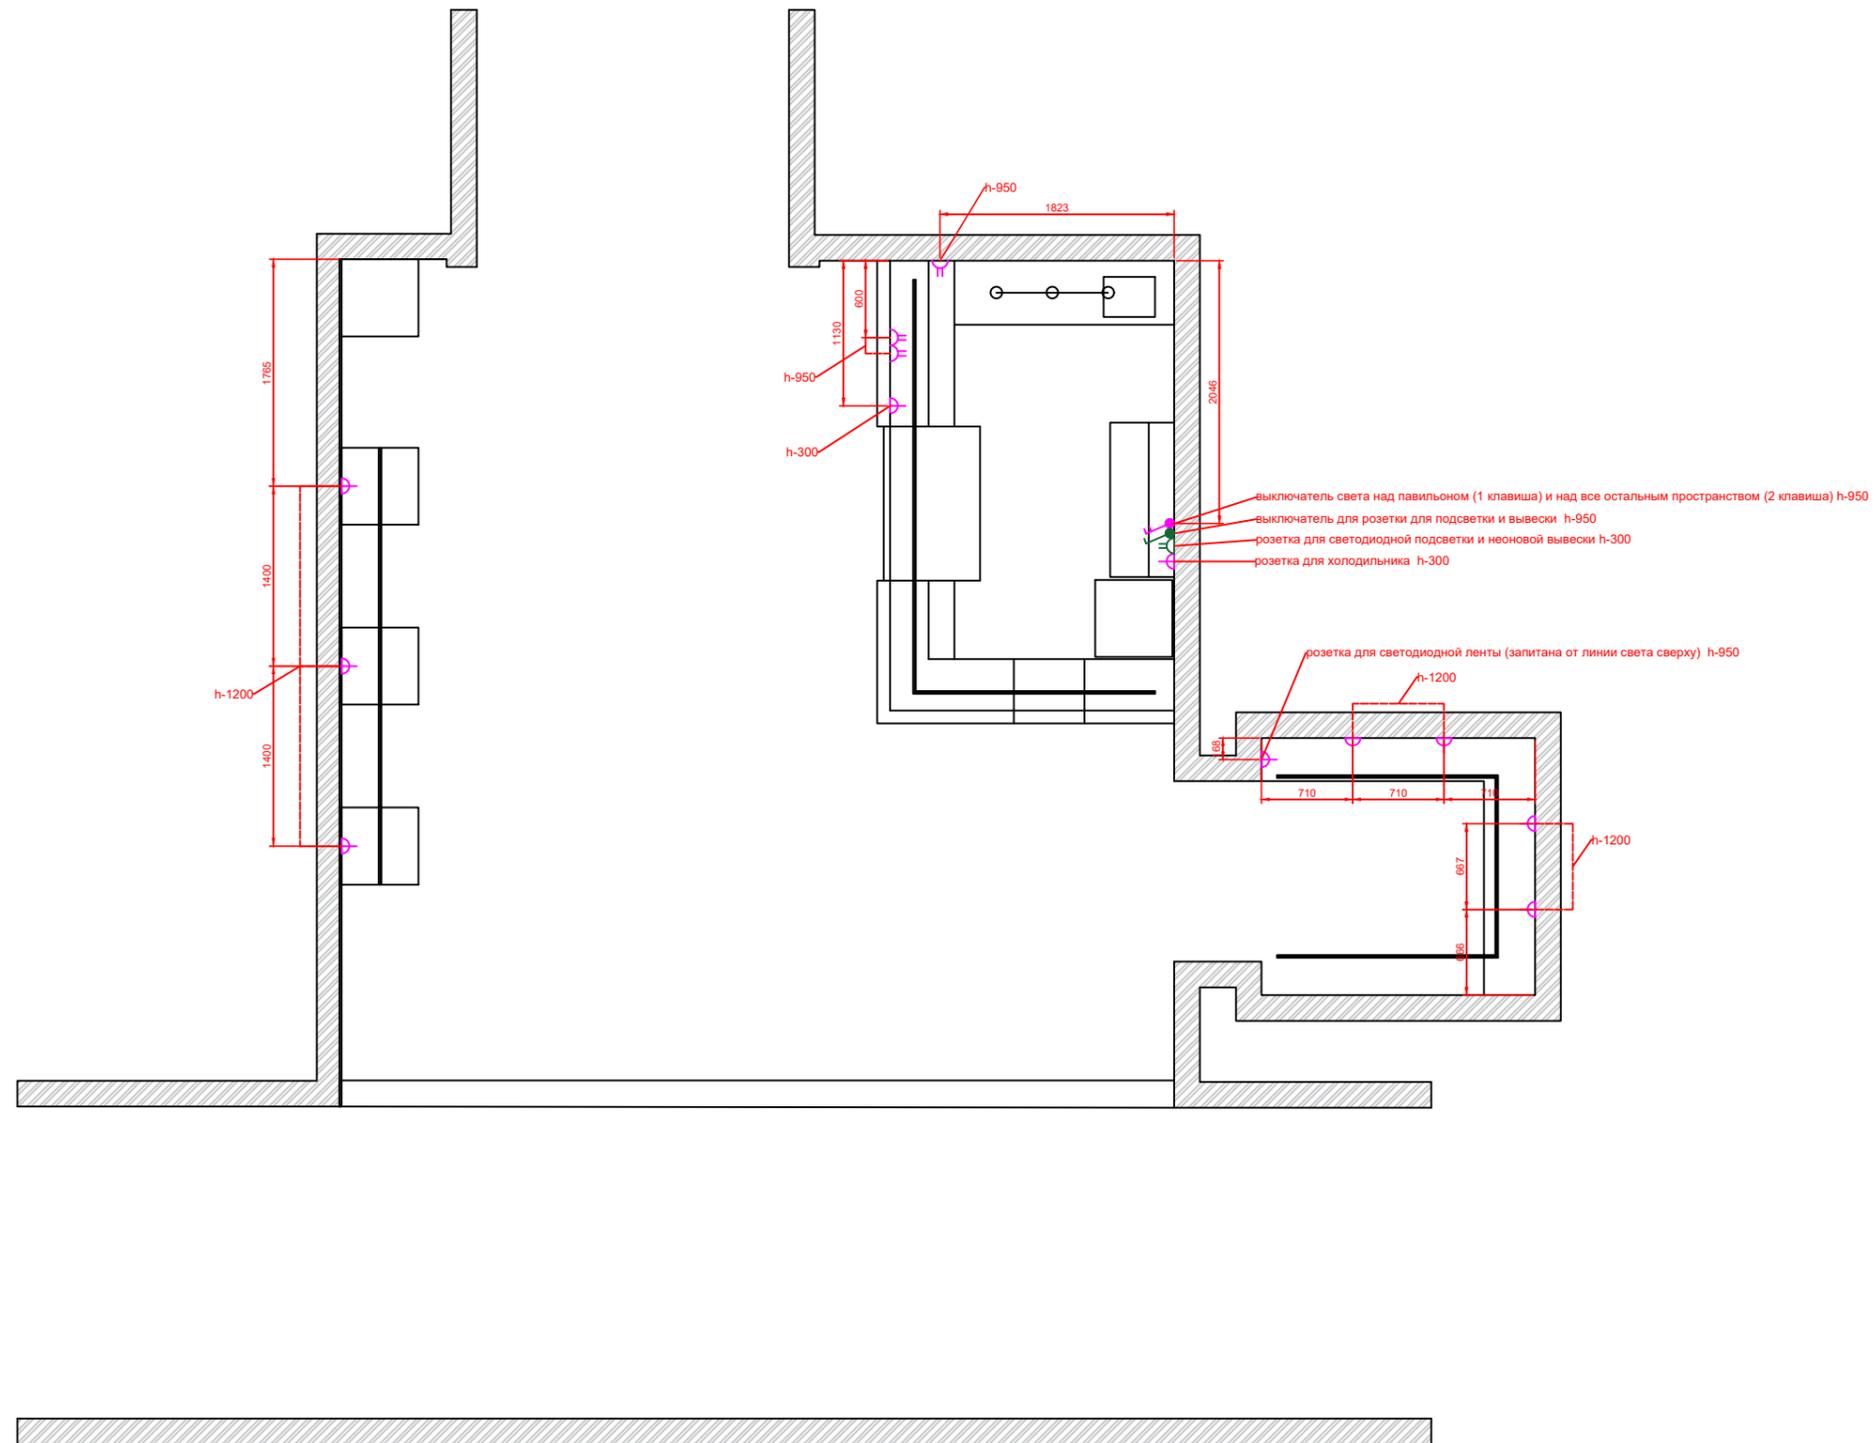


Условные обозначения :

-  – Выключатель 2–х клавишный.
-  – Выключатель 1–клавишный для включения розеток для подсветки вывески
-  – Розетка с заземлением двойная для подсветки павильона и неоновой вывески
-  – Розетка с заземлением двойная
-  – Розетка с заземлением

Примечания:

1. Привязки по электрооборудованию даны до оси прибора.
2. После монтажа конструкции павильона необходимо уточнить все размеры и расположение встроенных в мебель и накладных розеток, также освещения по месту

План размещения электрики					Стадия	Лист	Листов
Изм.	Лист	N докум.	Подп.	Дата			
	Разраб.				П	5	8
	Пров.						
	Т.контр.						
	Н.контр.						
	Утв.						

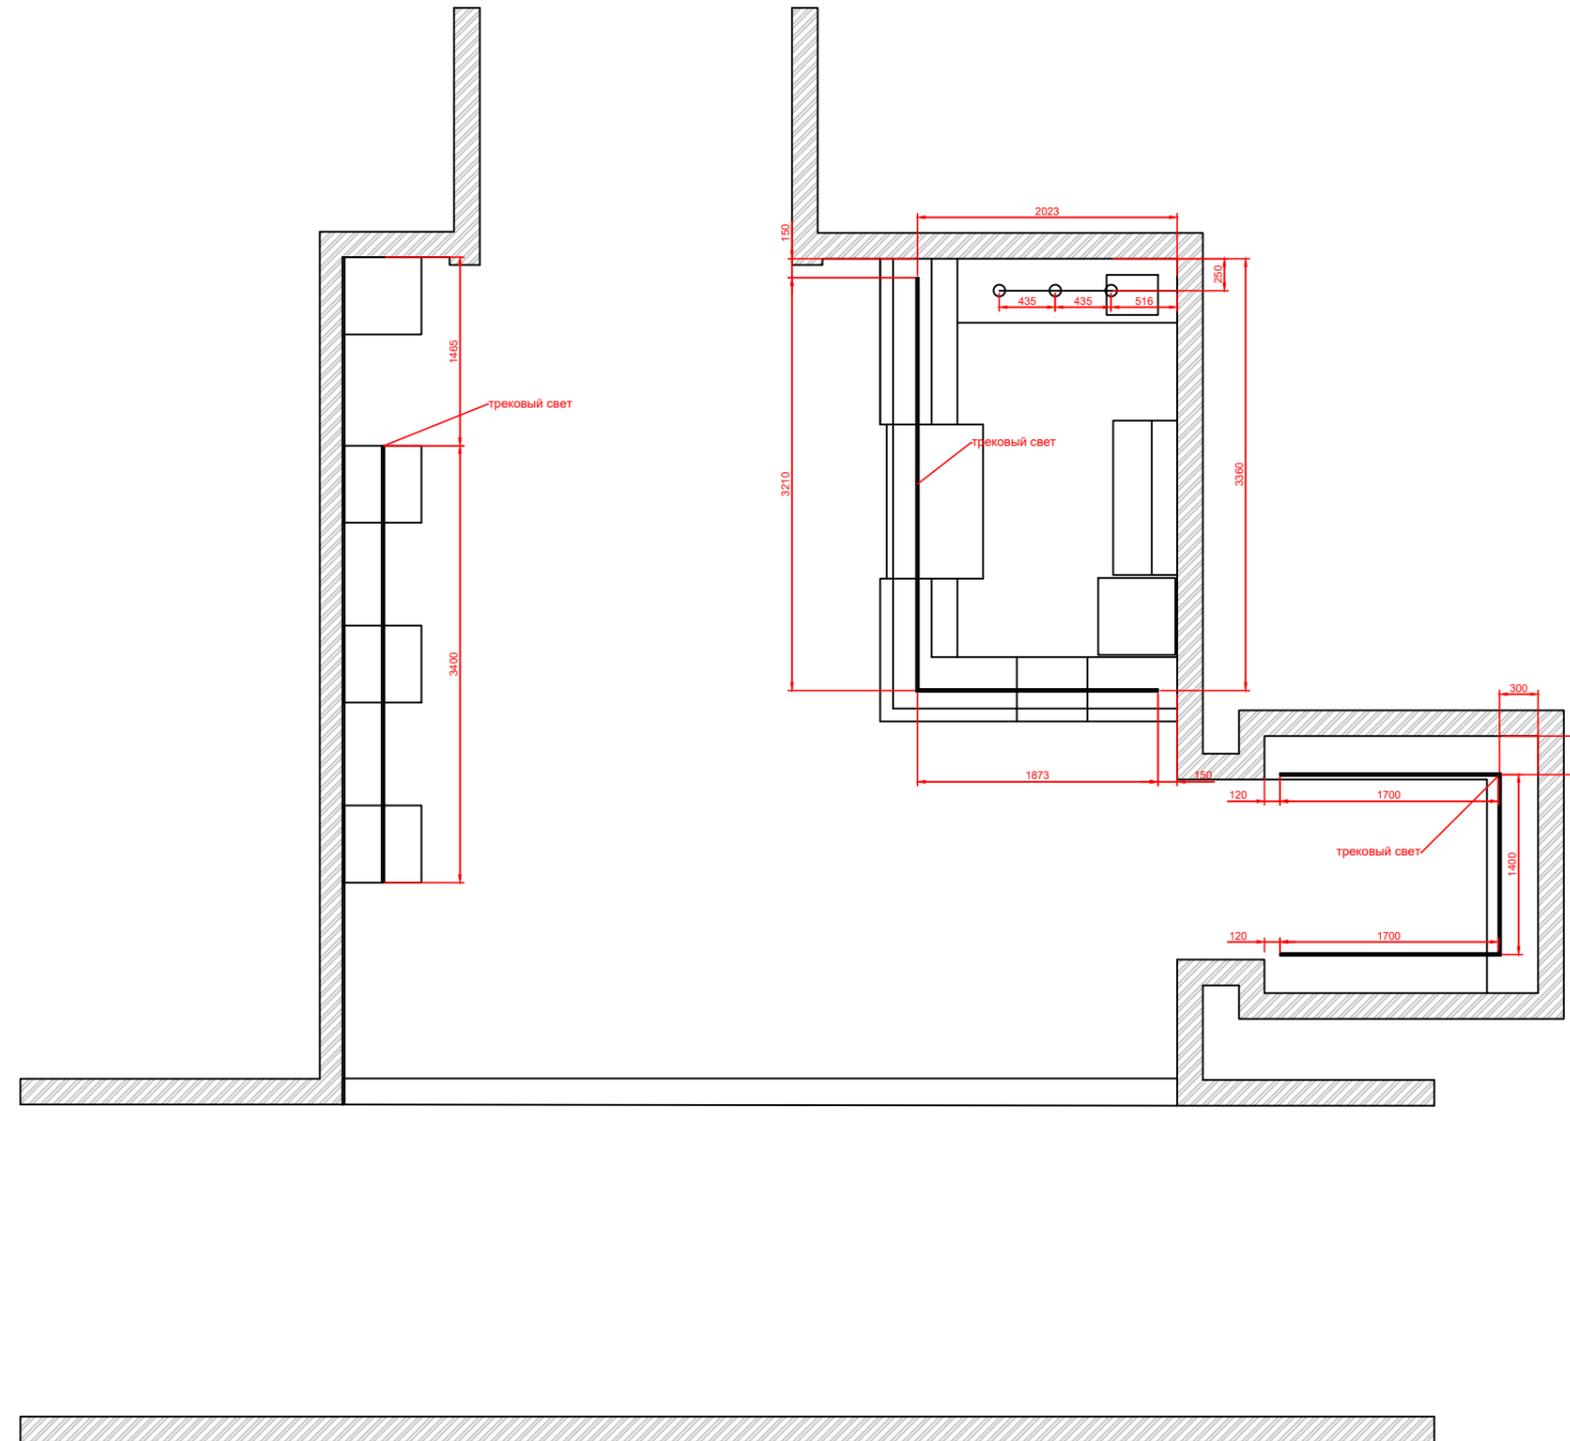


Примечания:

1. Привязки по электрооборудованию даны до оси прибора.
2. После монтажа конструкции павильона необходимо уточнить все размеры и расположение осветительных приборов по месту

План размещения электрических приборов

					Стадия	Лист	Листов
Изм.	Лист	N докум.	Подп.	Дата	П	6	8
Разраб.							
Пров.							
Т. контр.							
Н. контр.							
Утв.							

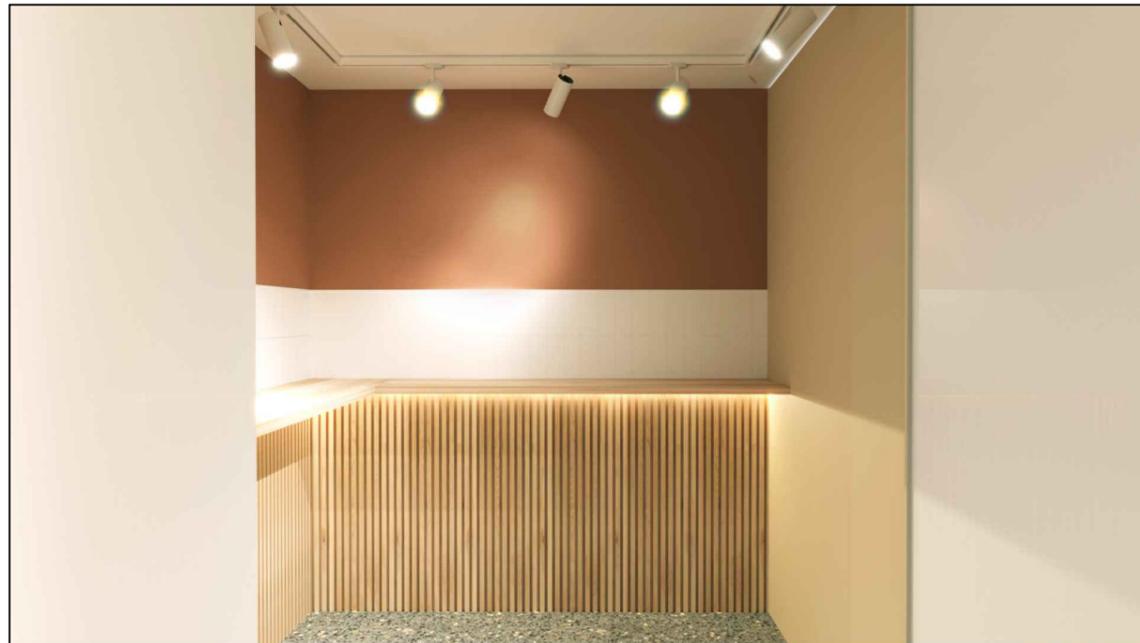

					3D – визуализация		
					Стадия	Лист	Листов
Изм.	Лист	№ докум.	Подп.	Дата			
					П	7	9
Разраб.							
Пров.							
Т.контр.							
Н.контр.							
Утв.							