

ИНТЕРЬЕРЫ НАУЧНО-ТЕХНИЧЕСКОЙ БИБЛИОТЕКИ ИРНТУ




Автор: Маркова Анастасия Дмитриевна
Руководитель: Смольков Сергей Александрович,
Хохря Евгений Викторович

Темой курсовой работы является «Разработка интерьера библиотеки ИРНТУ». Объект расположен в г. Иркутске. Гордостью университета является библиотека. Это одно из крупнейших собраний человеческих знаний Сибири и Дальнего Востока. Данное место является центром сосредоточения общения различных групп. Поэтому главной целью проекта было создание благоприятной среды для занятий научной и информационной деятельностью. В ходе работы был разработан проект комплексной реконструкции объекта в соответствии с современными требованиями предоставления полного комплекса услуг для его научной и досуговой деятельности. Главными принципами, которые легли в разработку предлагаемой проектной концепции, стали требования создания доступного и целостного пространства для организации разнообразной деятельности. Для разработки интерьеров выбраны следующие помещения:

- холл;
- читальный зал.
За основу концепции проекта взят образ современной, изысканной для нас библиотеки. Были разработаны места не только для научной деятельности, но и для общения как студентов, так и для преподавателей. Общественный интерьер создает некое информационное пространство, которое можно увидеть сначала в облике помещения, а затем в сознании человека. Это пространство создает эмоциональный и психологический фон, который мы называем атмосферой помещения. Интерьеры разработаны с учетом реализации в одном помещении нескольких функциональных процессов. В каждом зале созданы наиболее оптимальные условия для отдыха, общения, познания, развития творческих, духовных и научных способностей людей. В холле расположены зоны как для общения, так и для работы. Вокруг колонн расположены книжные полки. В центре холла расположена зона ожидания, которая легко трансформируется в место для общения и отдыха. С двух противоположных сторон угла холла оборудованы шкафы и полки. Шкафы оборудованы системой хранения для студентов личных вещей, а полки в свою очередь выполняют функцию выставочного пространства, где библиотека ИРНТУ регулярно организует тематические выставки. Также в холле библиотеки расположена стойка, где студентам выдают учебную литературу. Стойка распахнута имеет необычную форму и конструкцию. Благодаря этому она разделяет потоки и направляет их в другие залы.


Пространство читального зала также выполняет несколько функций: это отдых, общение, познание, развитие творческих, духовных и научных способностей студентов. Подобную комбинацию в одном помещении позволяют осуществить перегородки, амфиатри и мебель. В основу общего решения интерьеров холла и читального зала лег подробный анализ каждого из залов. Именно анализ способствует созданию благоприятной среды, комфортного передвижения по залам и созданию новых форм в пространстве. Основой всех разрабатываемых помещений - белый, чтобы подчеркнуть величину пространства. В деталях интерьера используется черный цвет.

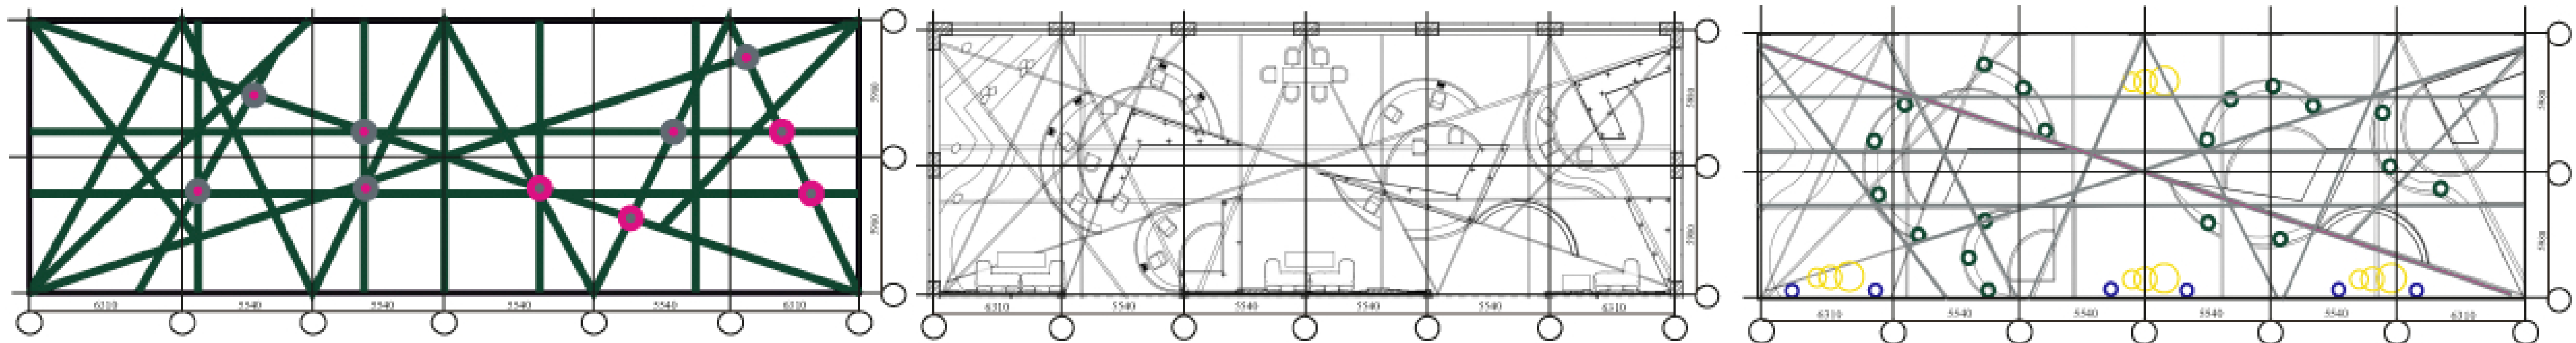


Анализ читального зала M1:200
● наиболее активные места, по которым выстраивается мебель
— линии анализа

План оборудования читального зала M1:200


План освещения читального зала M1:200
● люстра ● лампа
○ настольная лампа — бра

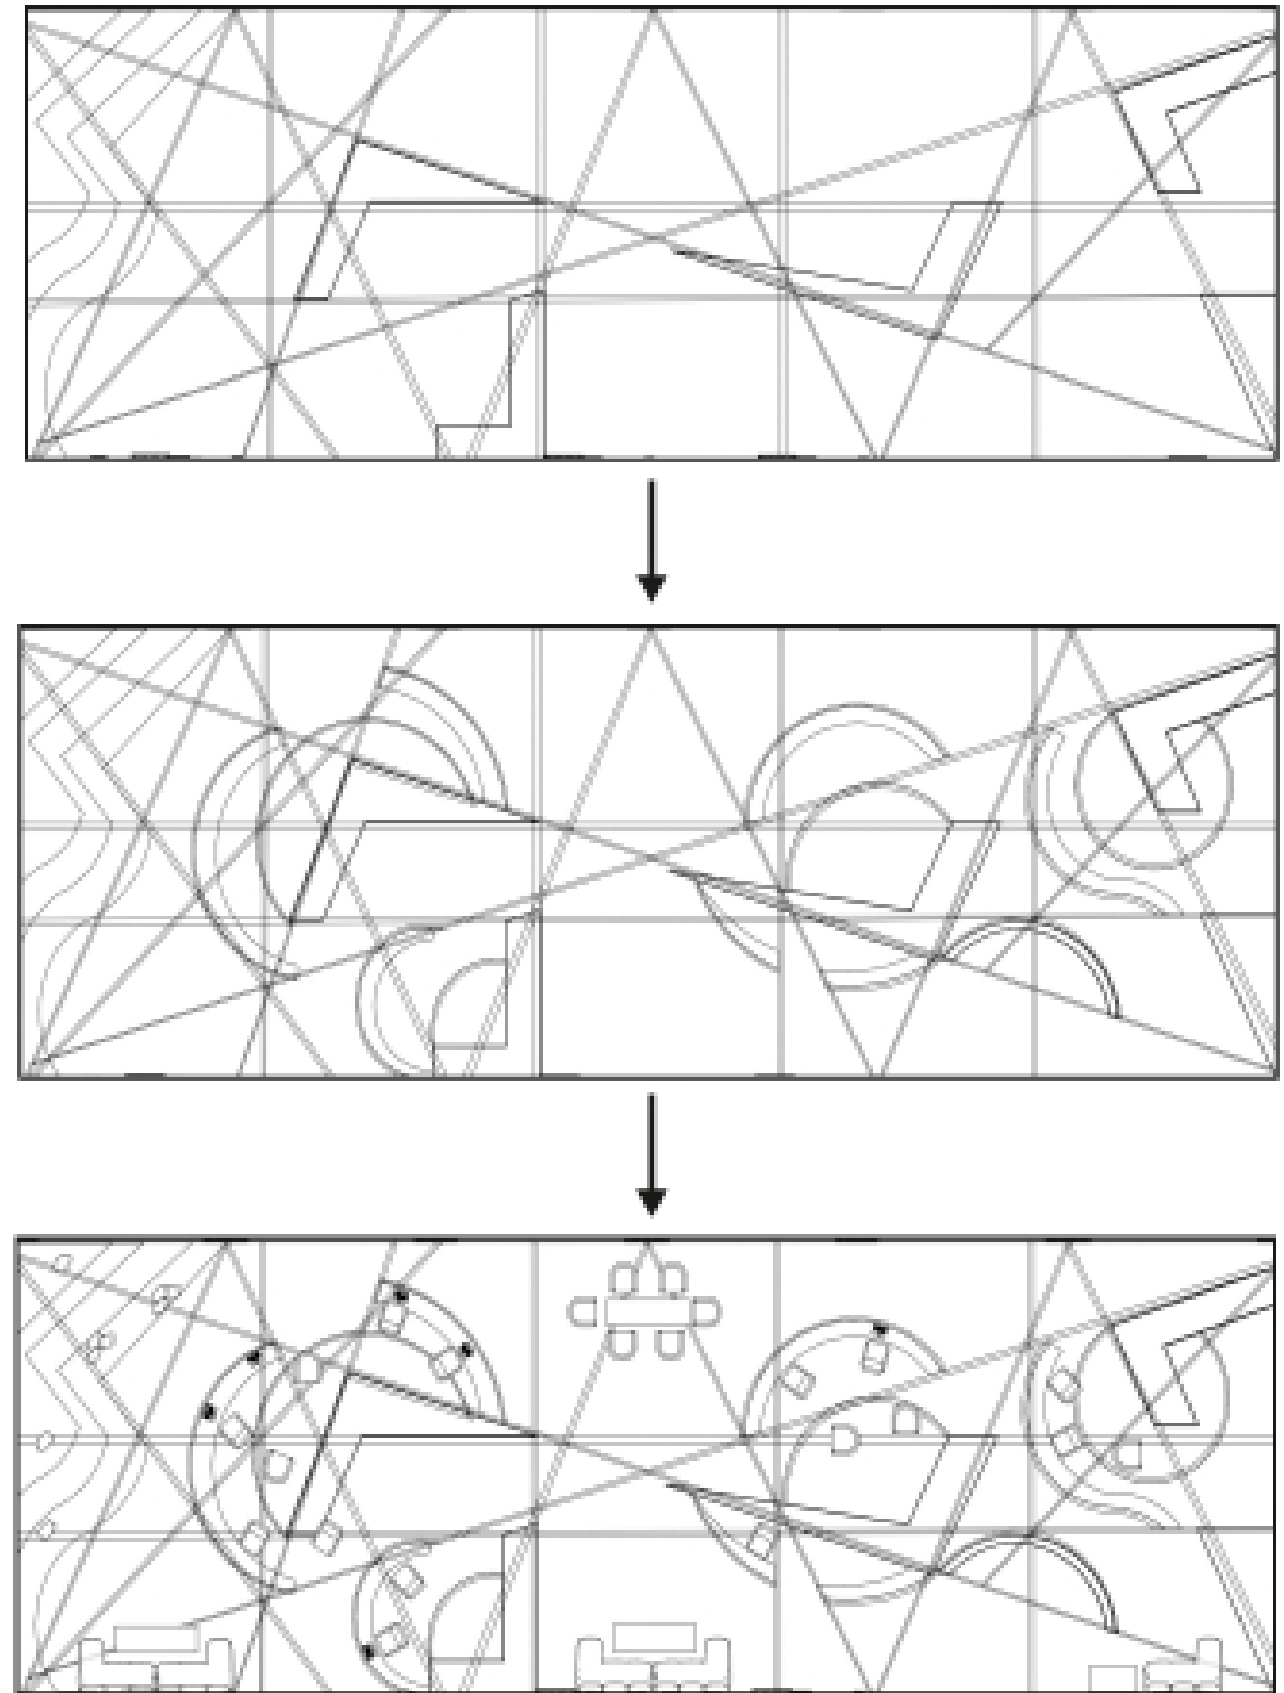


Планы поэтапного формирования читального зала M1:200

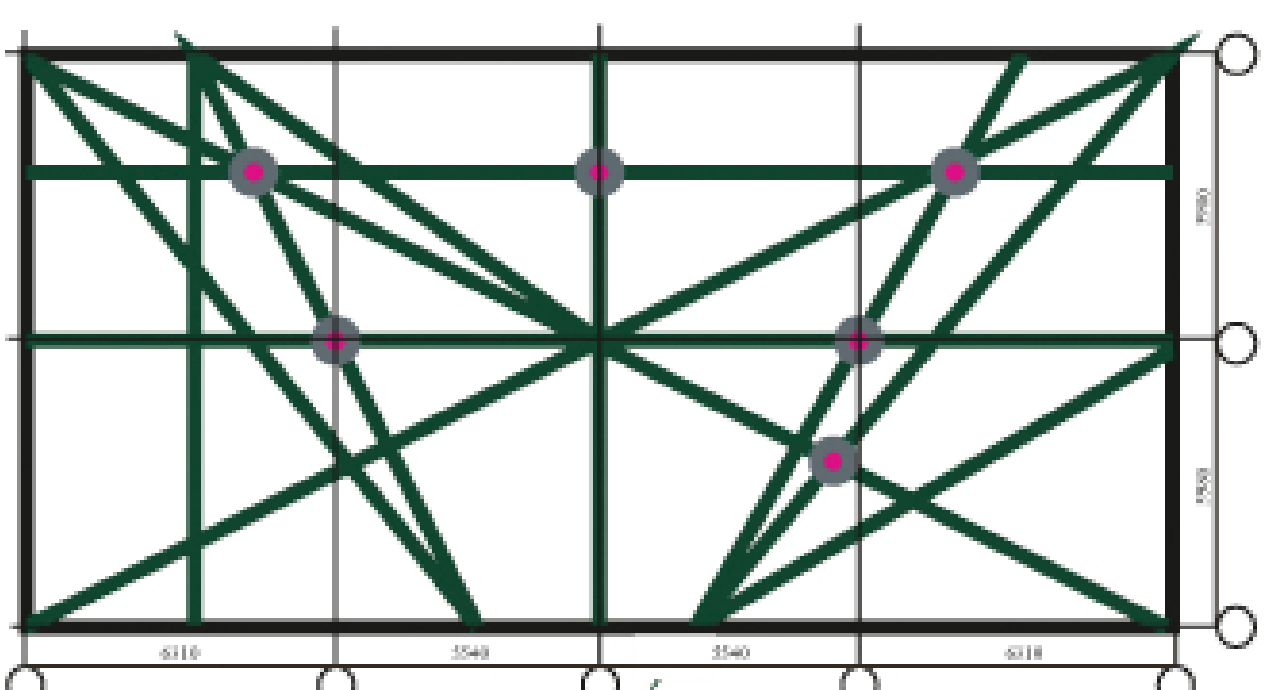

Анализ холла M1:200
● наиболее активные места, по которым выстраивается мебель
— линии анализа

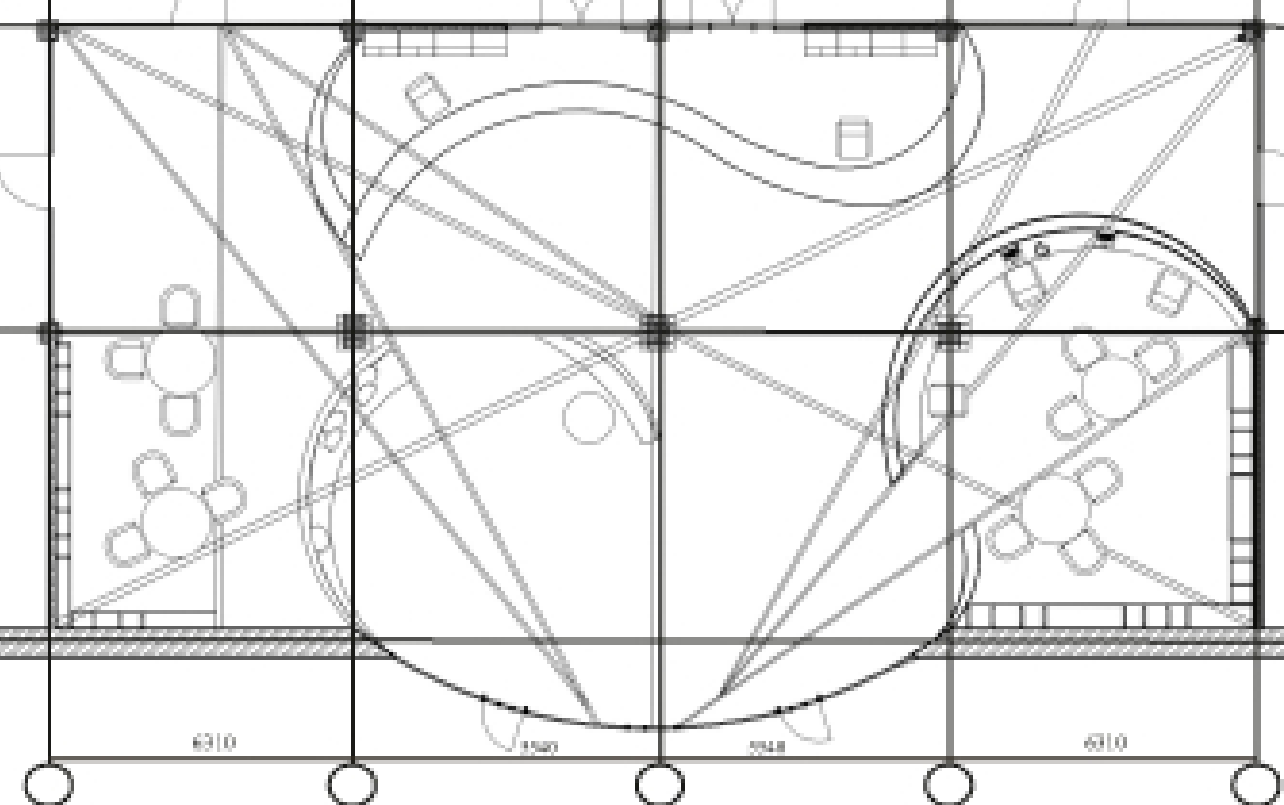



План оборудования холла M1:200

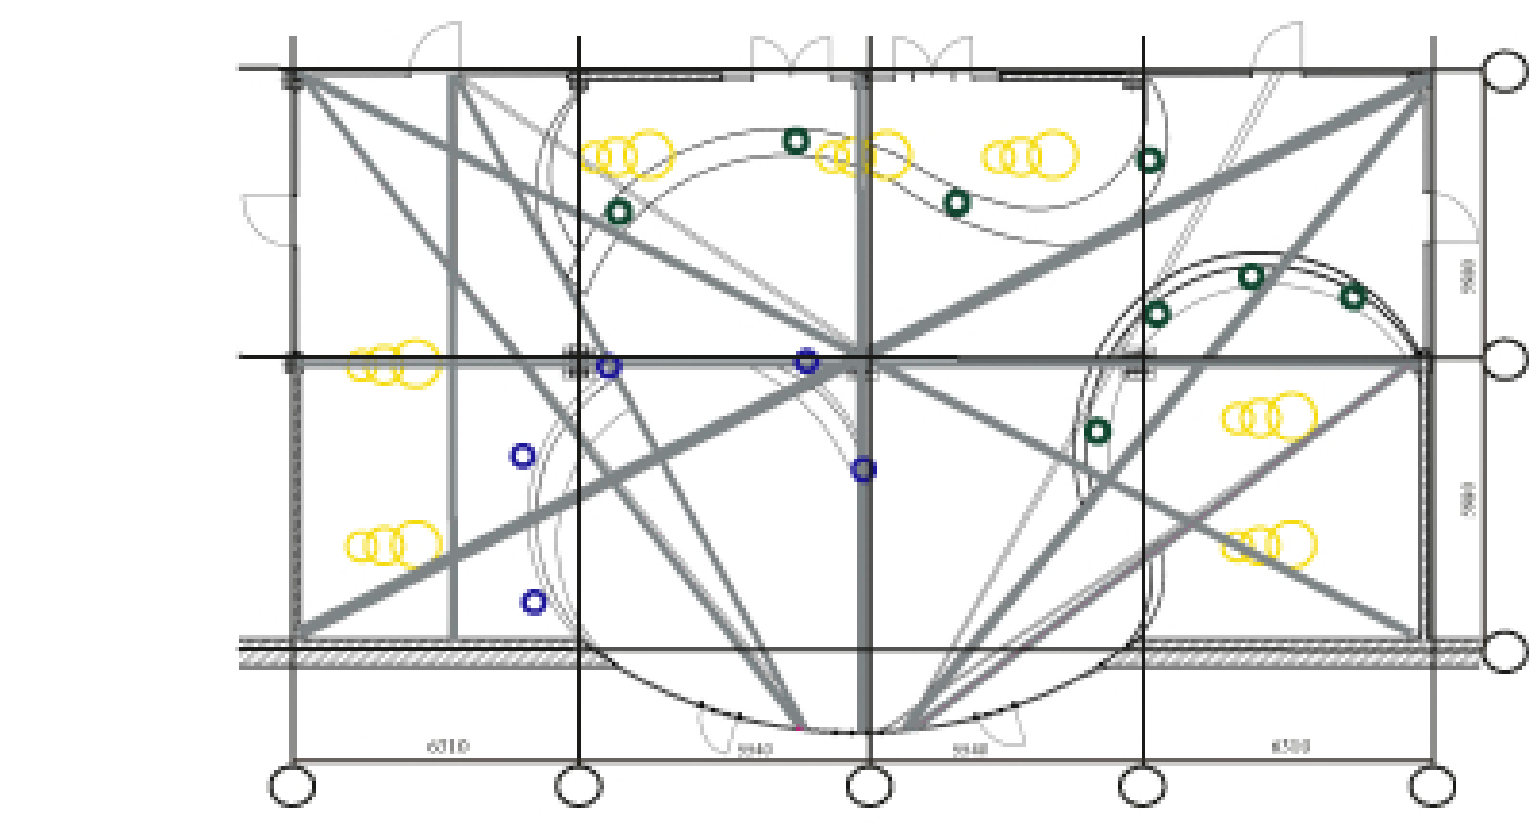




План освещения холла M1:200
● люстра ● бра ● настольная лампа — лампа



Развертка читального зала M1:200

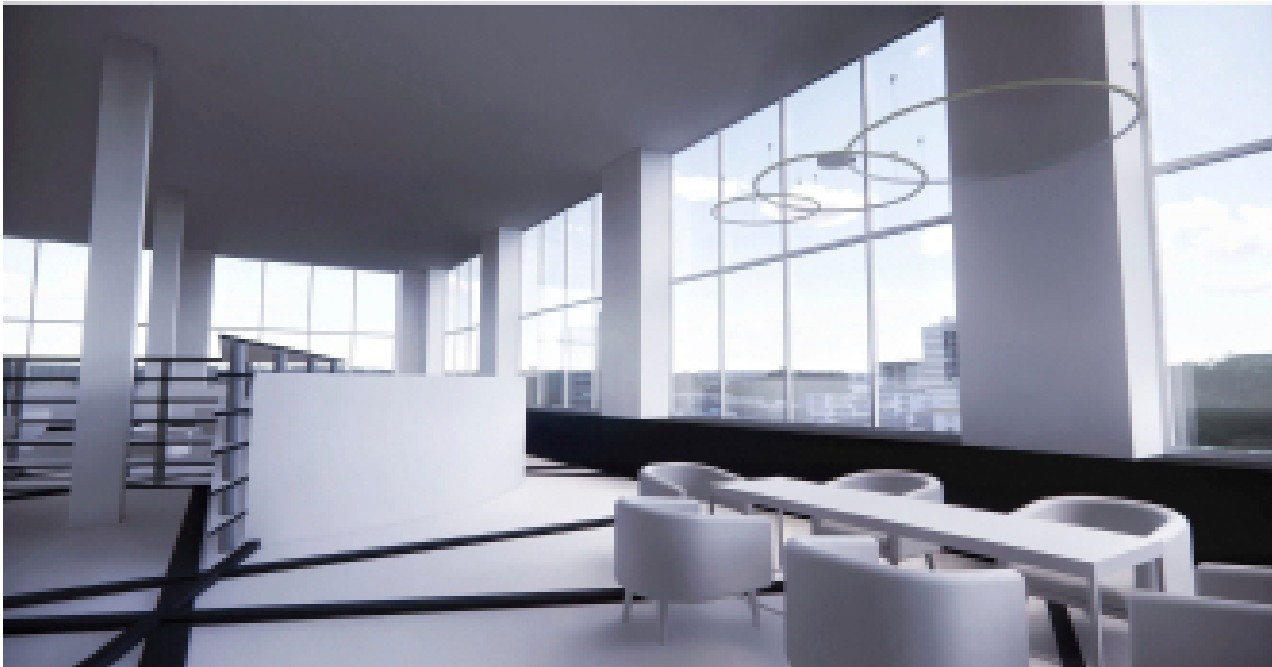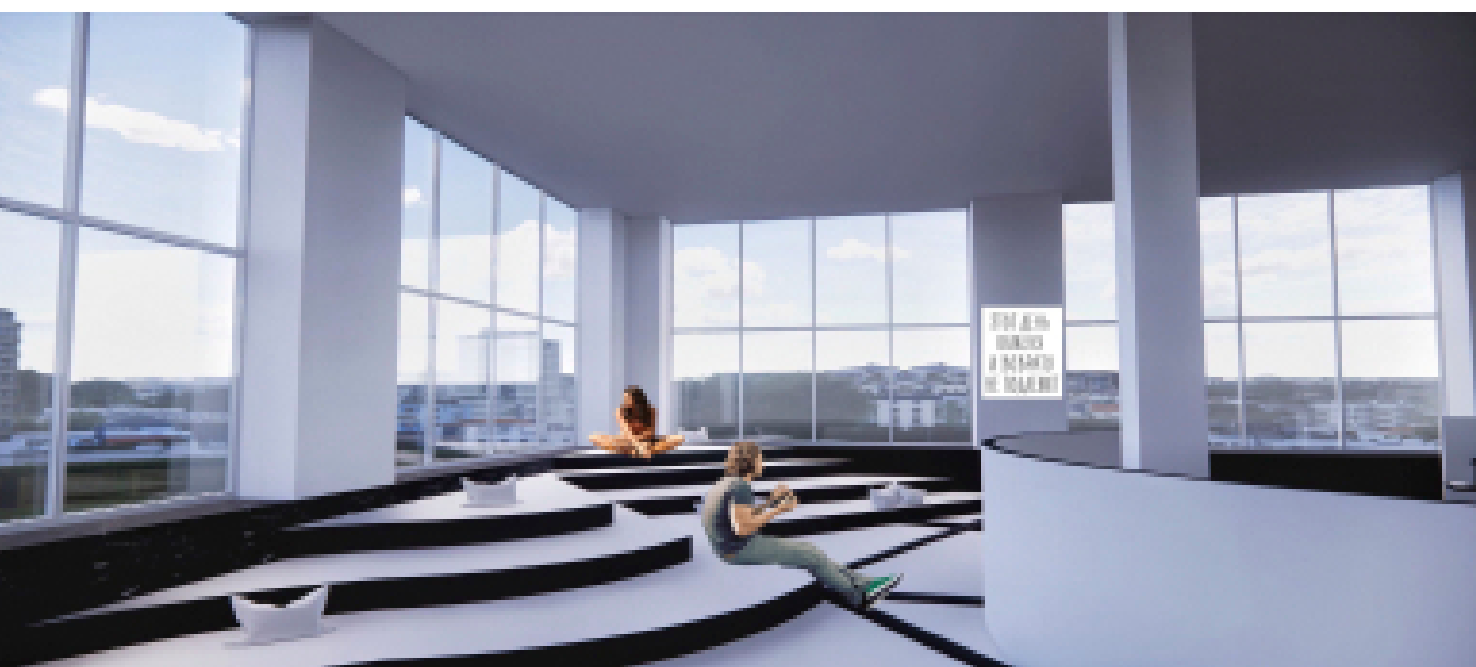

Развертка холла M1:200

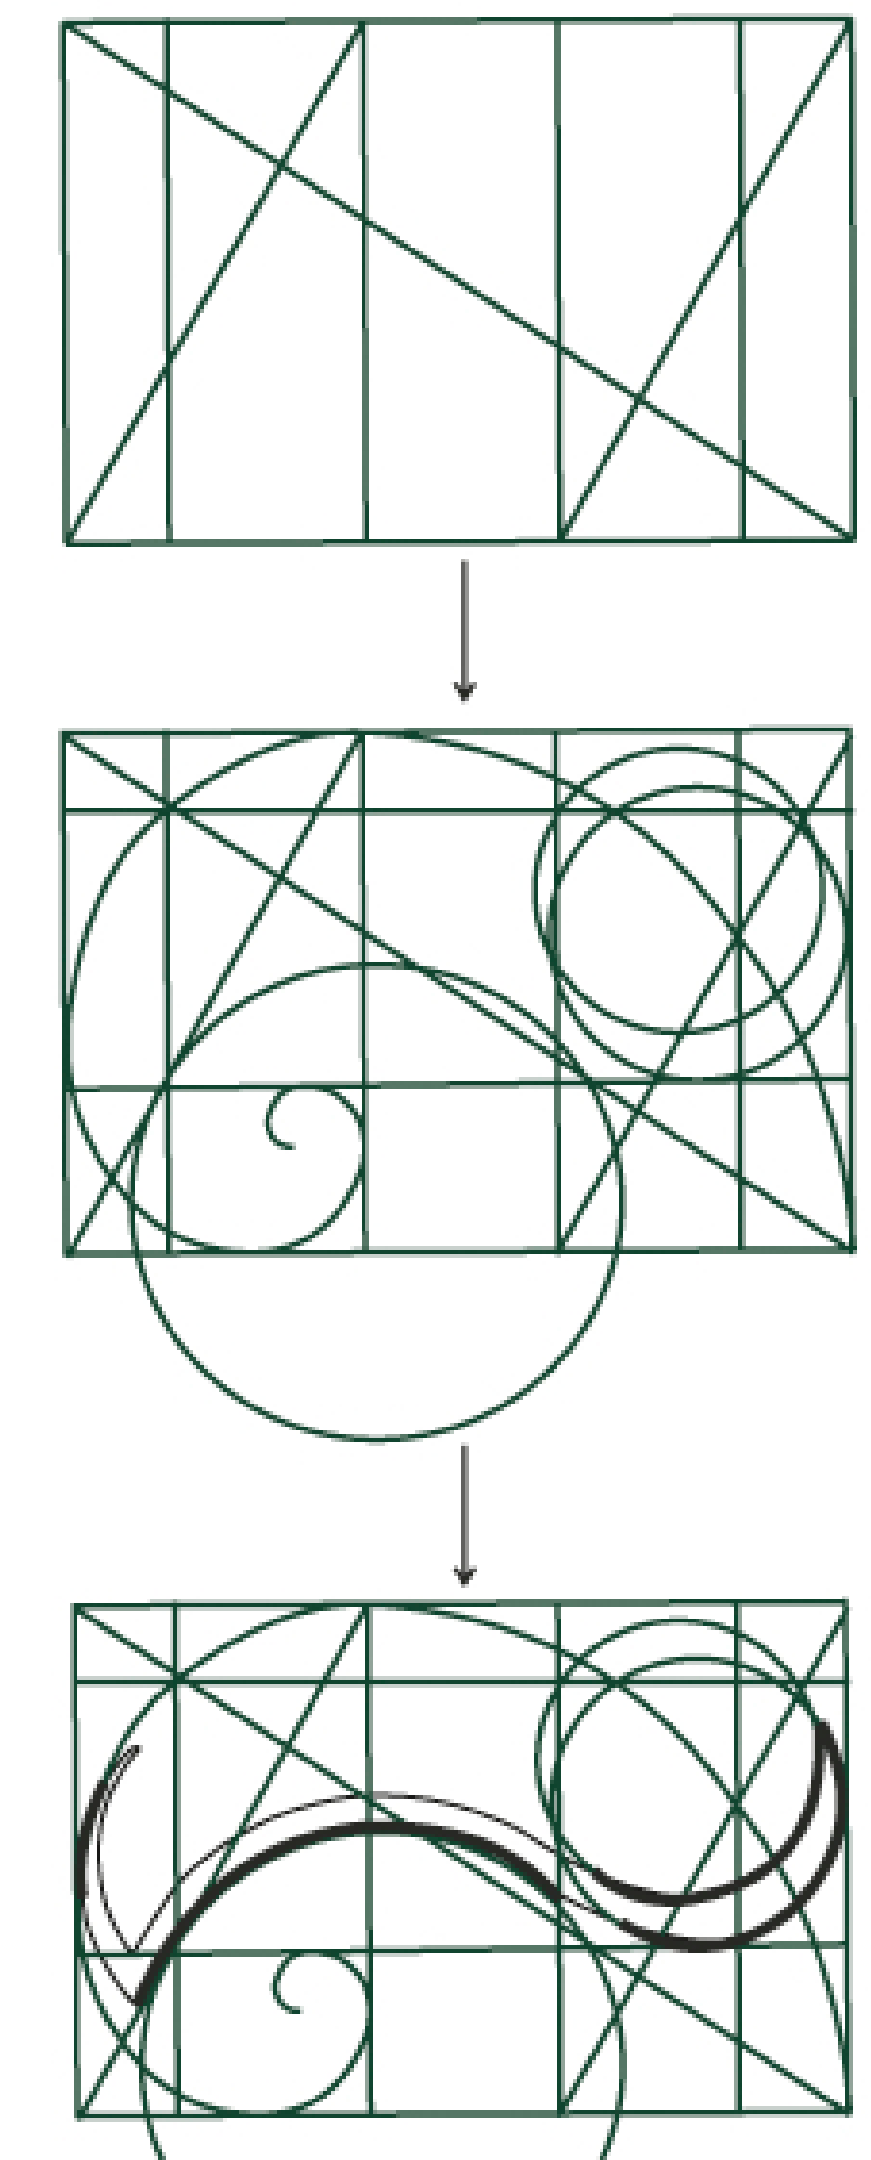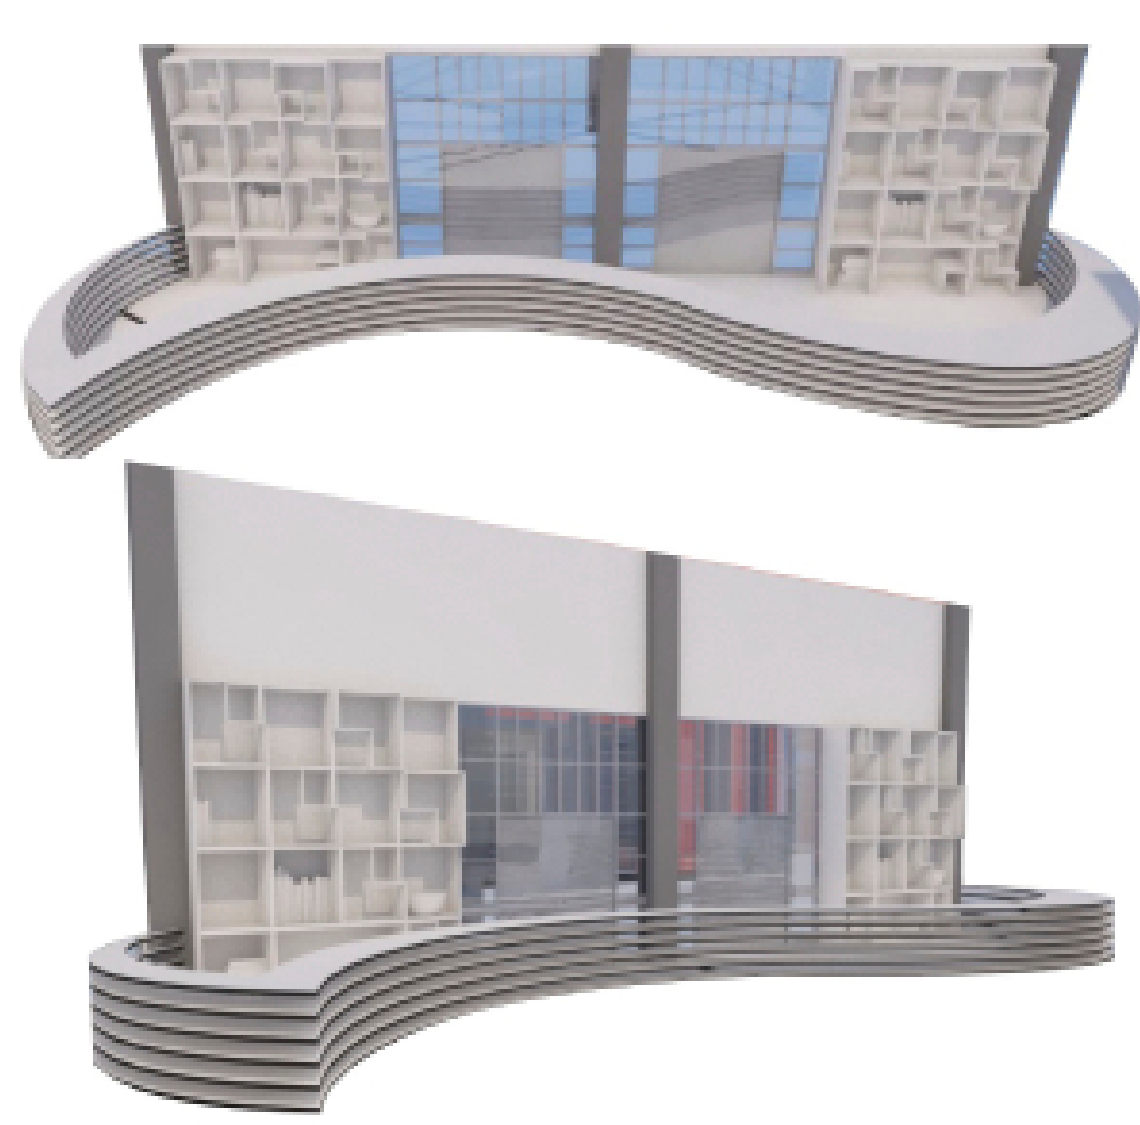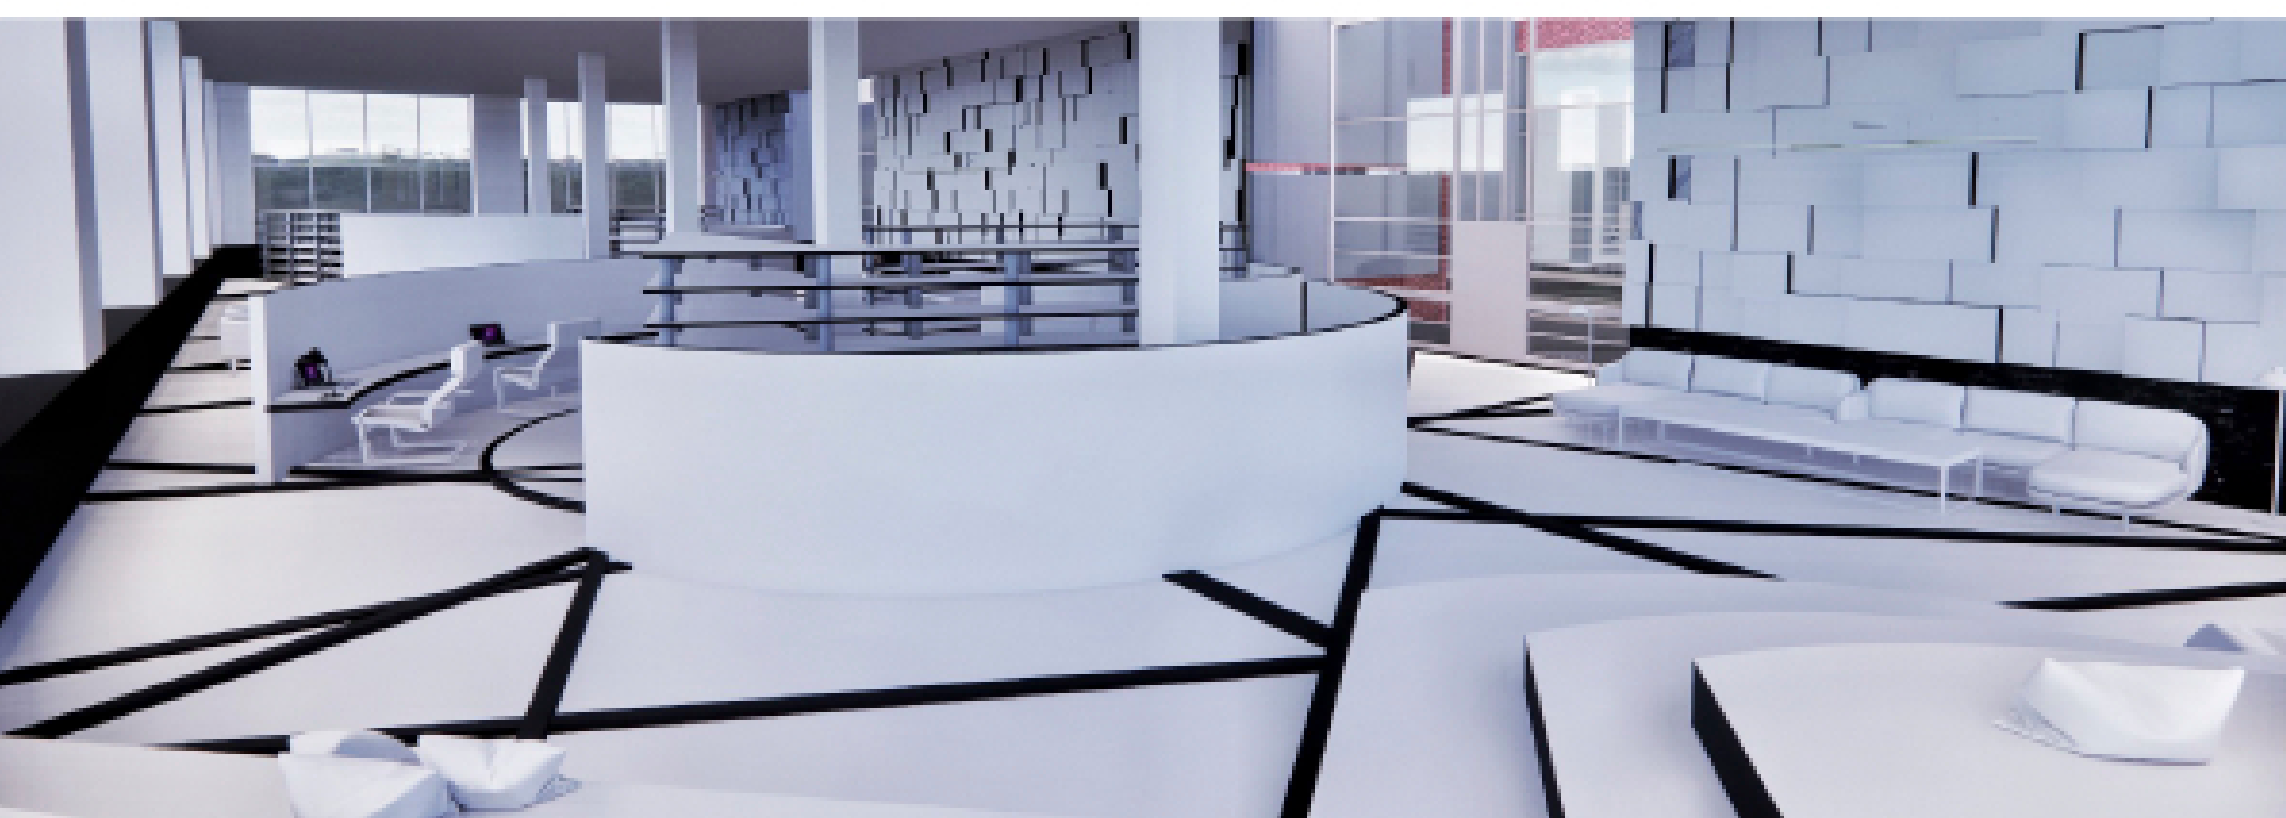

Разрез стойки ресепшн библиотеки в холле M1:200

ИРКУТСКИЙ НАЦИОНАЛЬНЫЙ ИССЛЕДОВАТЕЛЬСКИЙ ТЕХНИЧЕСКИЙ УНИВЕРСИТЕТ