




KVADRAT

design smart spaces


КОНЦЕПЦИЯ КОРИДОРА ИНСТИТУТА ЭНЕРГЕТИКИ

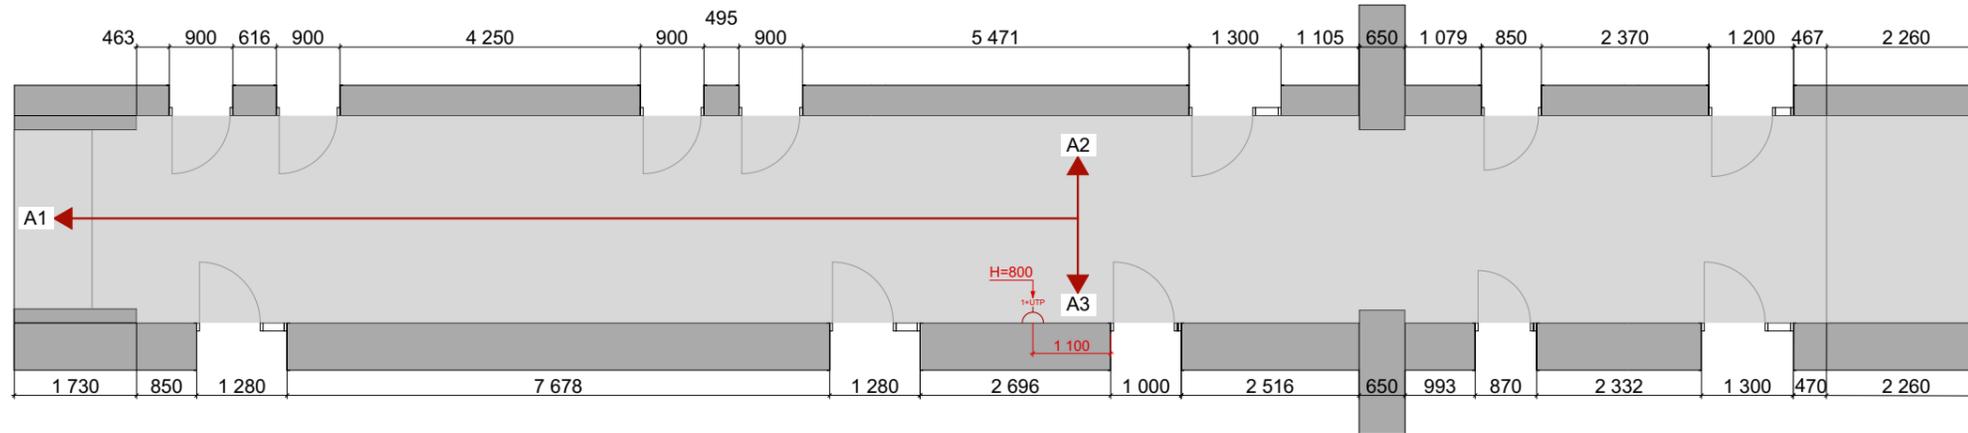

Проём с вывеской(1)

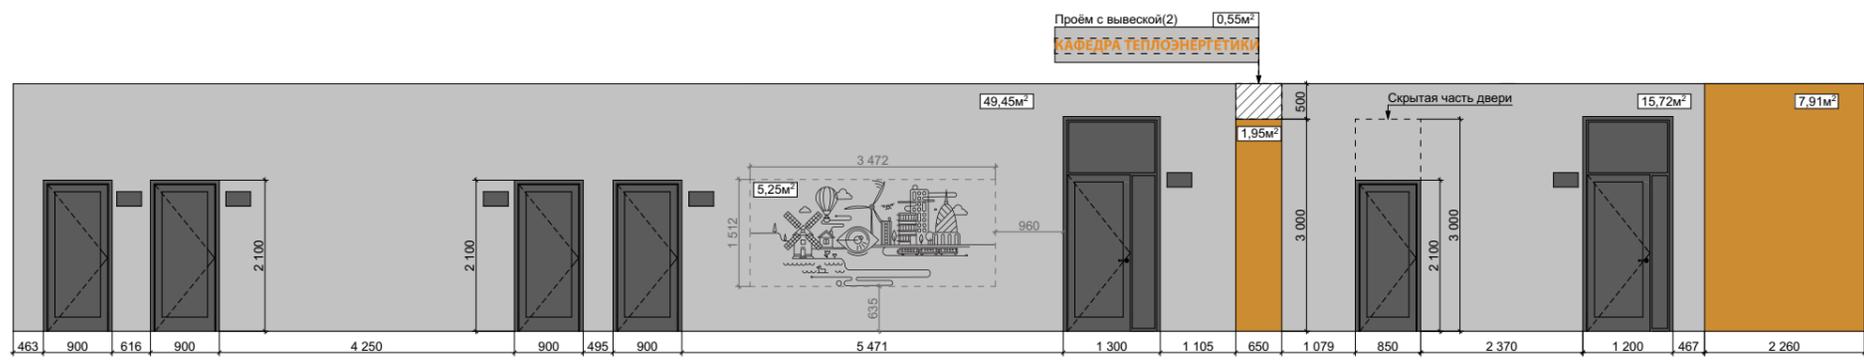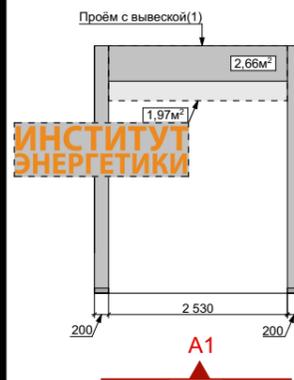

Проём с вывеской(2)

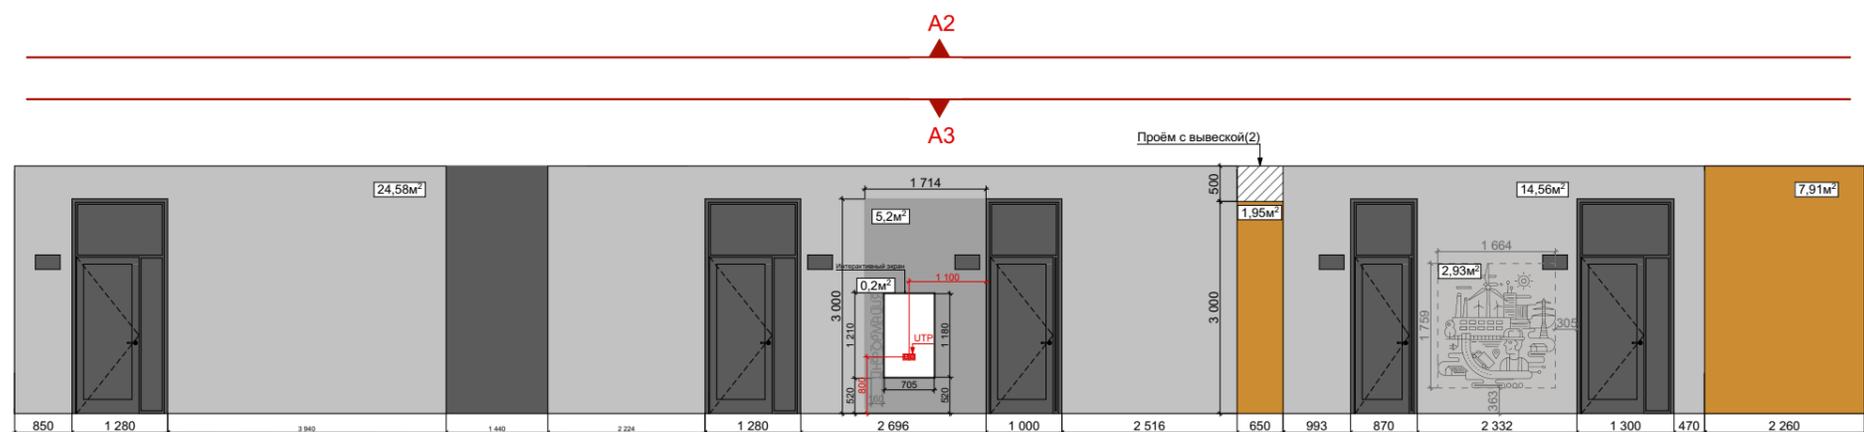

**Примечание 1:**  
 Рисунок на стену наносится принтером поверх окрашенных стен.  
 Подготовить стену под покраску.




**Примечание 2:**  
 Алюминиевые двери окрашиваются полиуритановой краской. Краска подбирается на усмотрение подрядчика. Двери окрашиваются со всех сторон.

Деревянные двери окрашиваются эмалью по дереву. Краска подбирается на усмотрение подрядчика. Двери окрашиваются со всех сторон.

Позиция	Обозначение	Наименование	Кол-во
1	1	Розетка одноместная	1
2	УТР	Розетка для интернета	1

Позиция	Избавление	Наименование	Назначение	Кол-во
1		N308	Стены и проёмы	19,72 м²
2		G496	Основной цвет стен	107 м²
3		J496	Стена в зоне интерактивного экрана и телевизора	5,2 м²
4		Ral 7015	Двери деревянные	68,5 м²
5			Рисунки на стене	9,18 м²

Изм.	Кол.уч.	Лист	№Док.	Подп.	Дата	Стадия	Лист	Листов
						Концепция коридора Института Энергетики	1	
						Развертка коридор А М 1:100		

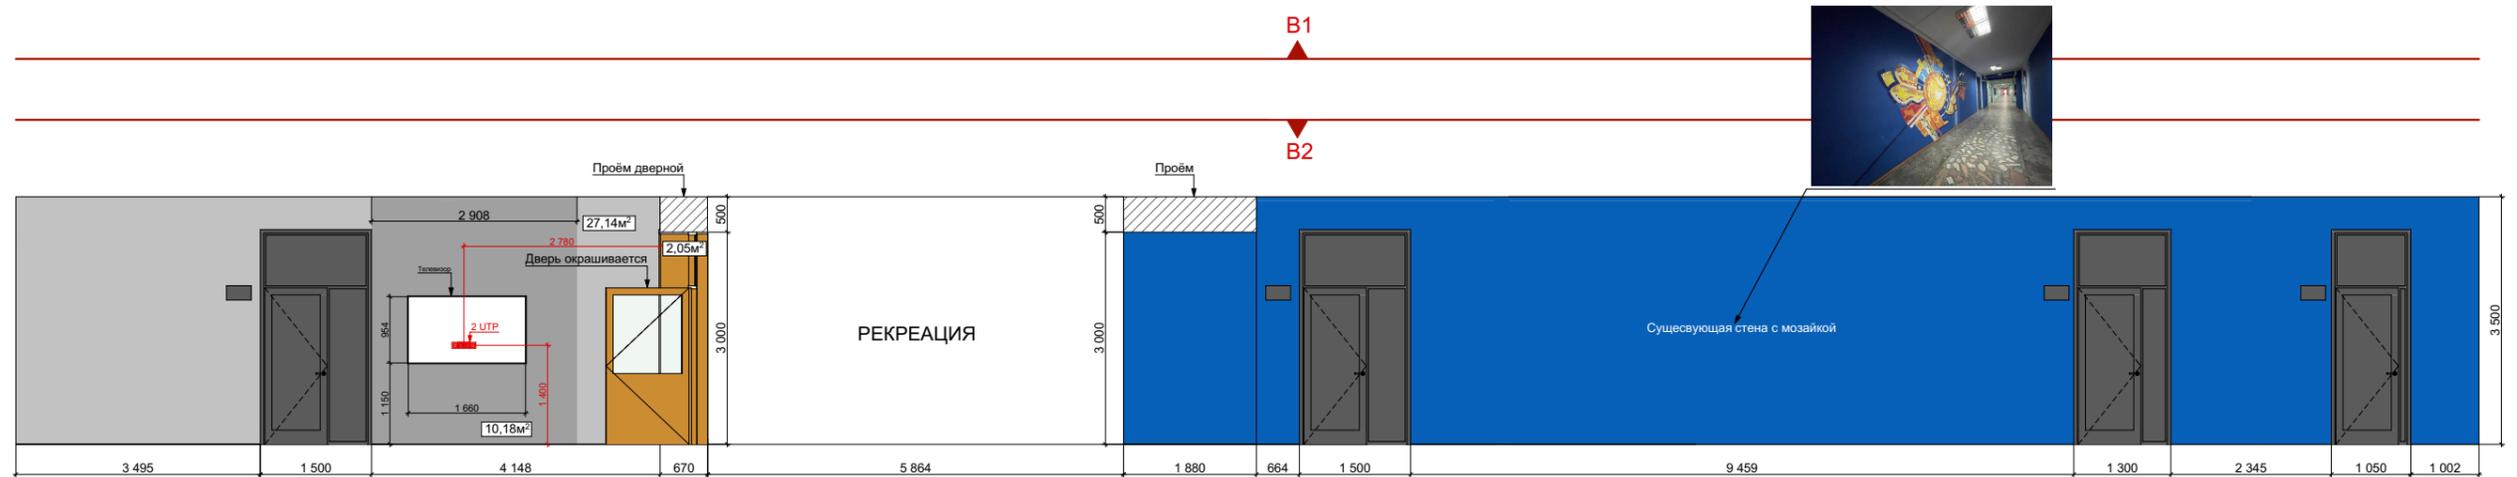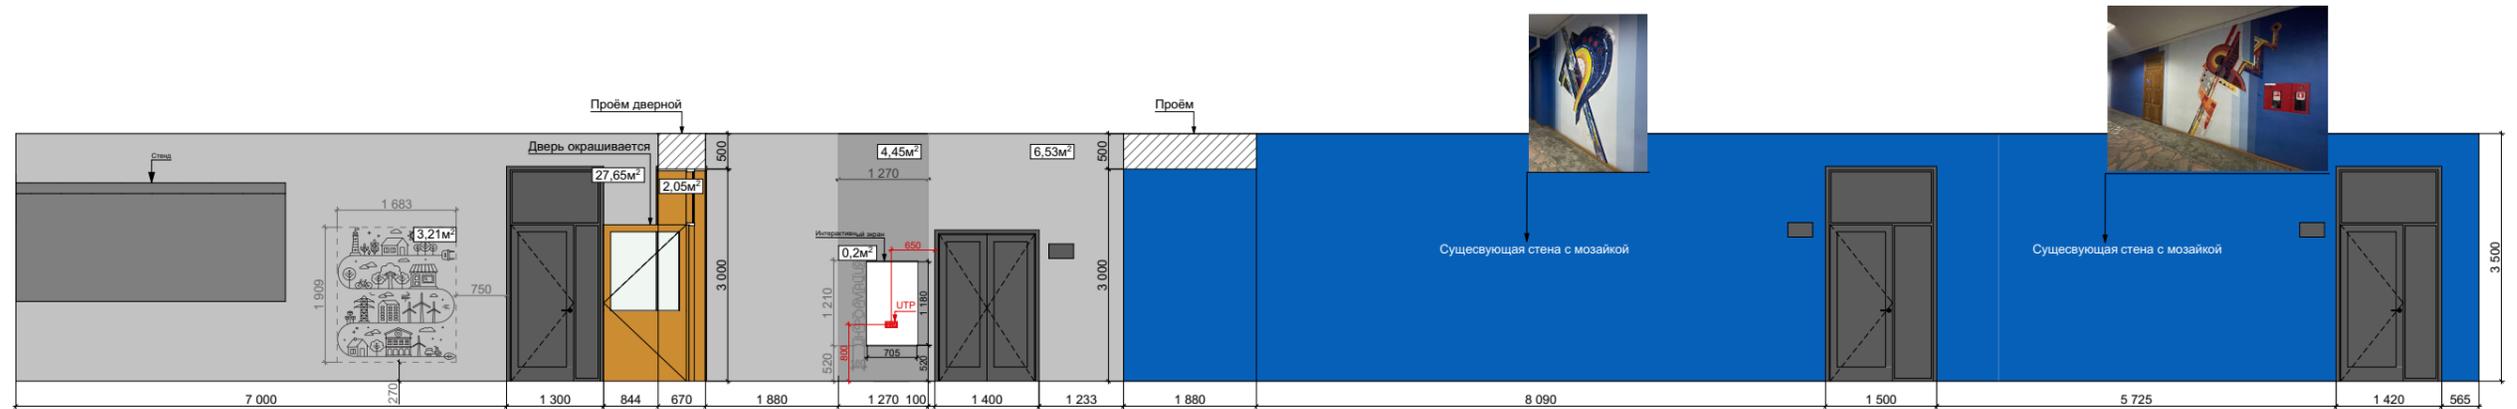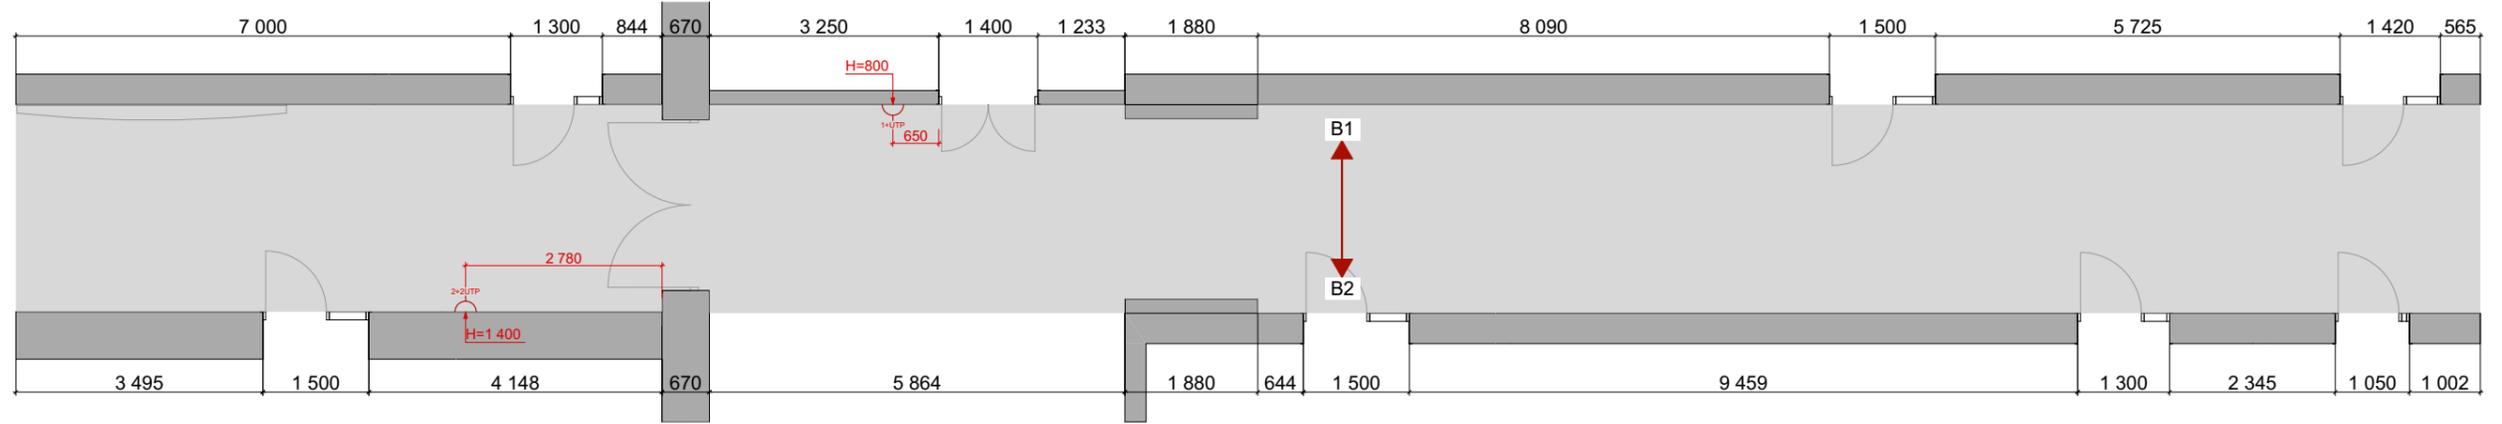

Позиция	Изображение	Наименование	Назначение	Кол-во
1		N308	Стены и проёмы	4,1 м²
2		G496	Основной цвет стен	61,32 м²
3		J496	Стены в зоне интерактивного экрана и телевизора	14,63 м²
4		Ral 7015	Двери деревянные	62,3 м²
5		N308	Двери алюминиевые	10 м²
6			Рисунки на стене	3,41 м²

**Примечание 1:**

Рисунок на стену наносится принтером поверх окрашенных стен.  
Подготовить стену под покраску.


**Примечание 2:**

Алюминиевые двери окрашиваются полиуритановой краской. Краска подбирается на усмотрение подрядчика. Двери окрашиваются со всех сторон.

Деревянные двери окрашиваются эмалью по дереву. Краска подбирается на усмотрение подрядчика. Двери окрашиваются со всех сторон.

Позиция	Обозначение	Наименование	Кол-во
1		Розетка одноместная	1
2		Розетка для интернета	3
3		Розетка двухместная	1

Изм.	Кол.уч.	Лист	№Док.	Подп.	Дата	Стадия	Лист	Листов
						Концепция коридора Института Энергетики	2	
						Развертка коридор В М 1:100		

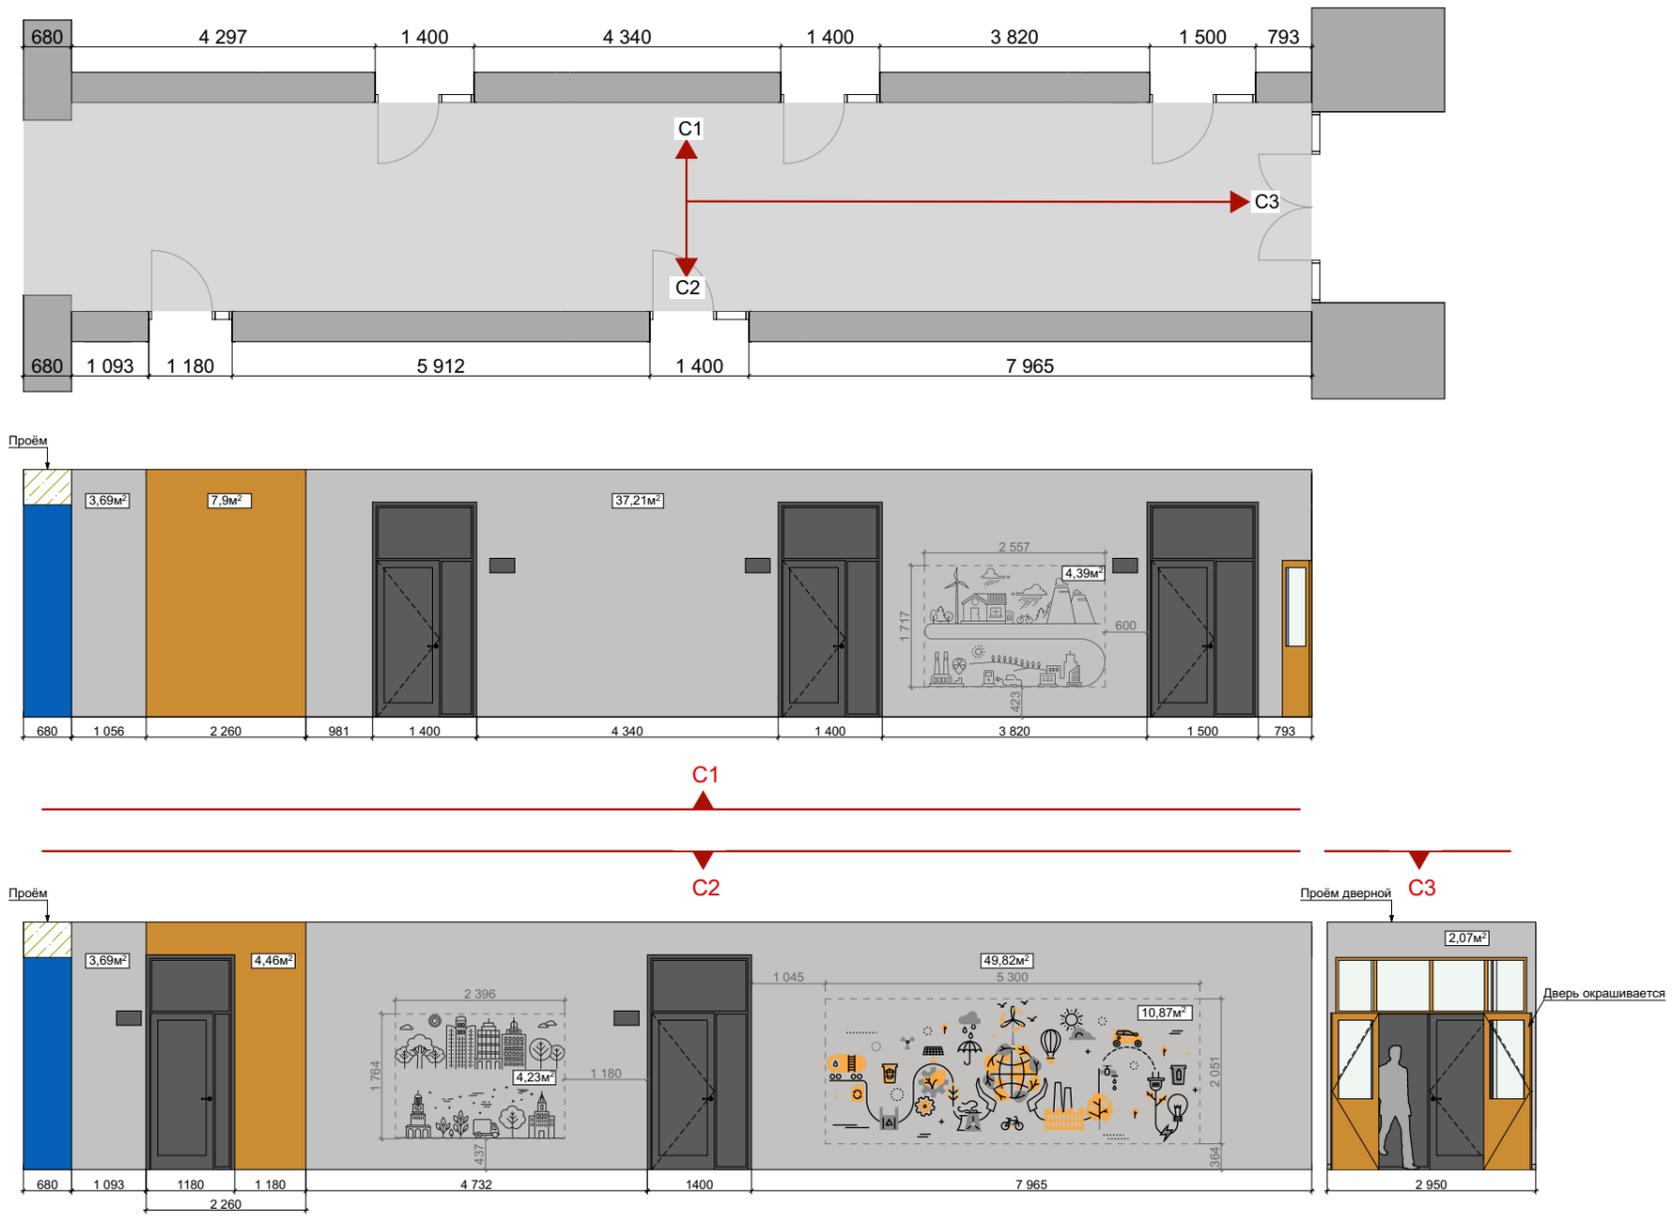



**Примечание 1:**  
 Рисунок на стену наносится принтером поверх окрашенных стен. Подготовить стену под покраску.

**Примечание 2:**  
 Алюминиевые двери окрашиваются полиуритановой краской. Краска подбирается на усмотрение подрядчика. Двери окрашиваются со всех сторон.

Деревянные двери окрашиваются эмалью по дереву. Краска подбирается на усмотрение подрядчика. Двери окрашиваются со всех сторон.

Позиция	Изражение	Наименование	Назначение	Кол-во
1		N308	Стены и проёмы	12,36 м <sup>2</sup>
2		G496	Основной цвет стен	96,42 м <sup>2</sup>
3		Ral 7015	Двери деревянные	40,12 м <sup>2</sup>
4		N308	Двери алюминиевые	10 м <sup>2</sup>
5			Рисунки на стене	19,47 м <sup>2</sup>

Изм.	Кол.уч.	Лист	№Док.	Подп.	Дата	Стадия	Лист	Листов
						Концепция коридора Института Энергетики	3	
						Развертка коридор С М 1:100		

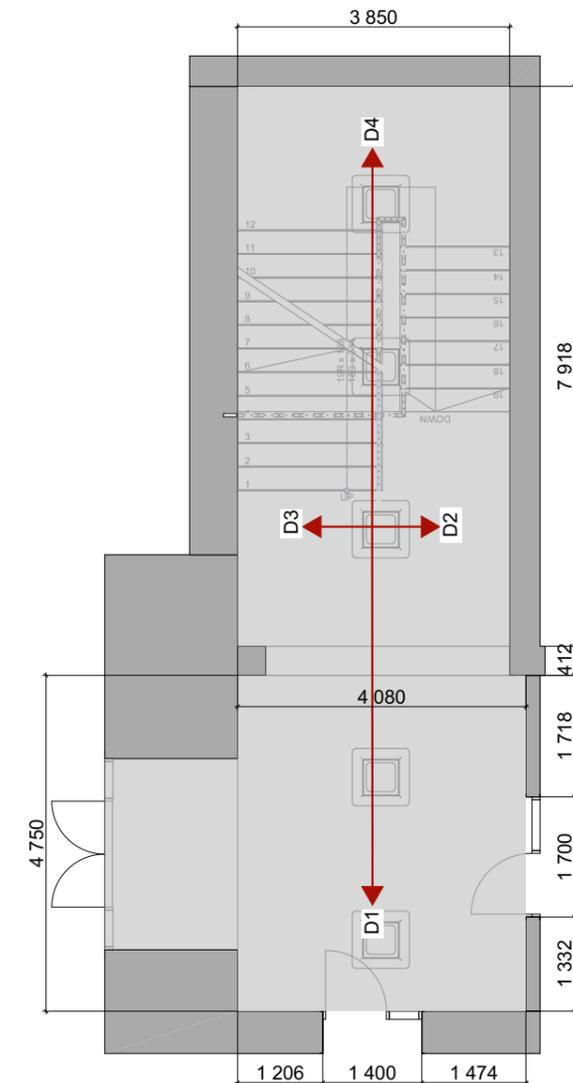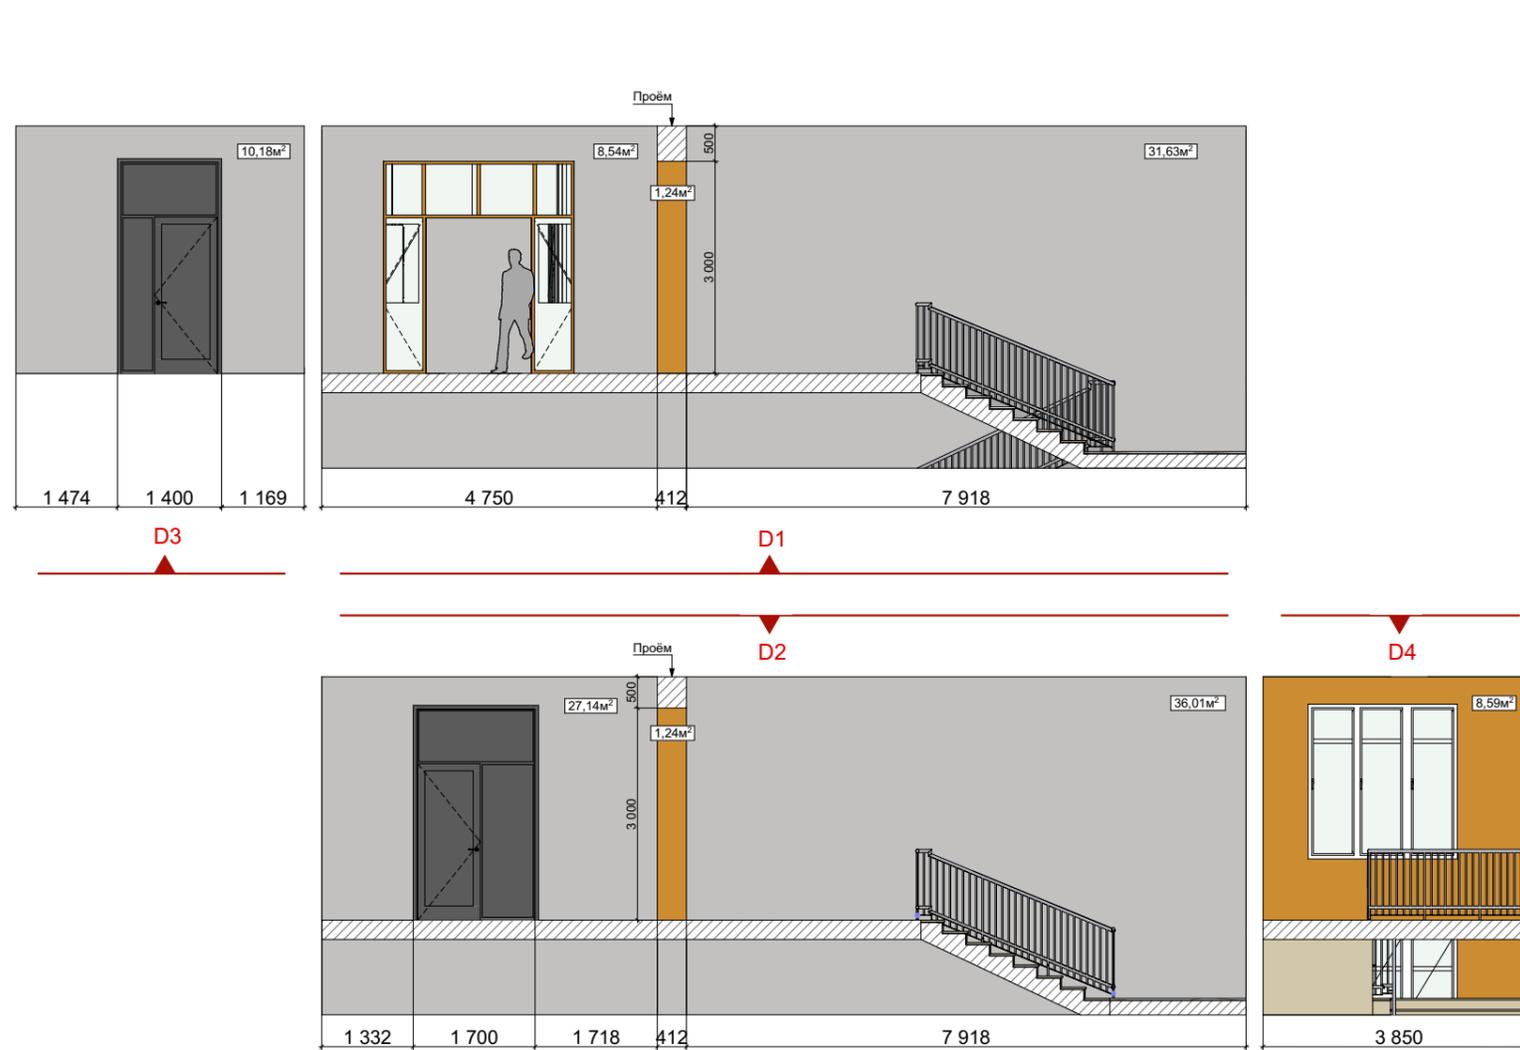

**Примечание:**





Алюминиевые двери окрашиваются полиуритановой краской. Краска подбирается на усмотрение подрядчика. Двери окрашиваются со всех сторон.

Деревянные двери окрашиваются эмалью по дереву. Краска подбирается на усмотрение подрядчика. Двери окрашиваются со всех сторон.

Позиция	Избажение	Наименование	Назначение	Кол-во
1		N308	Стены и проёмы	11,07 м <sup>2</sup>
2		G496	Основной цвет стен	77,49 м <sup>2</sup>
3		Ral 7015	Двери деревянные	18,6 м <sup>2</sup>

Изм.	Кол.уч.	Лист	№Док.	Подп.	Дата	Стадия	Лист	Листов
						Концепция коридора Института Энергетики	4	
						Развертка коридор D М 1:100		


**KVADRAT**  
design smart spaces

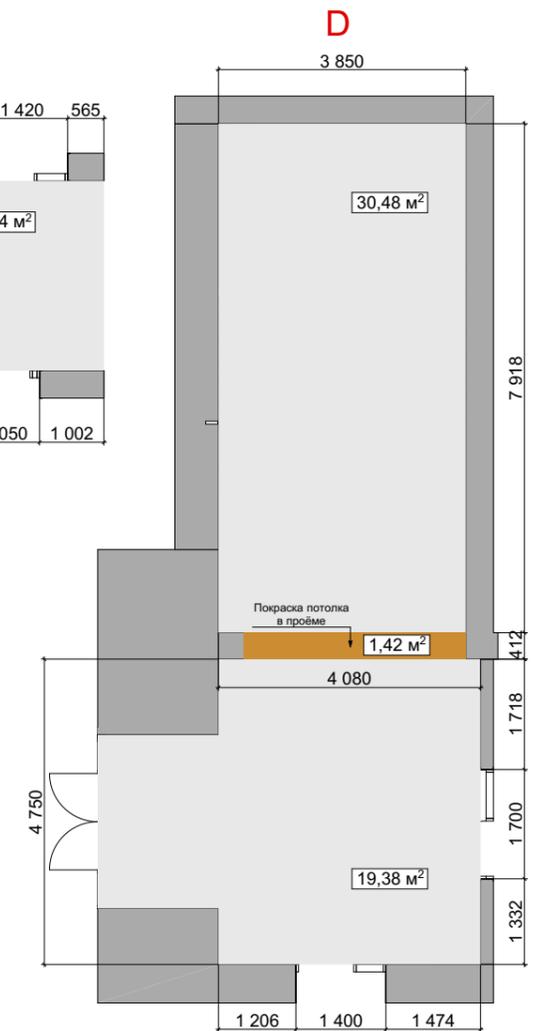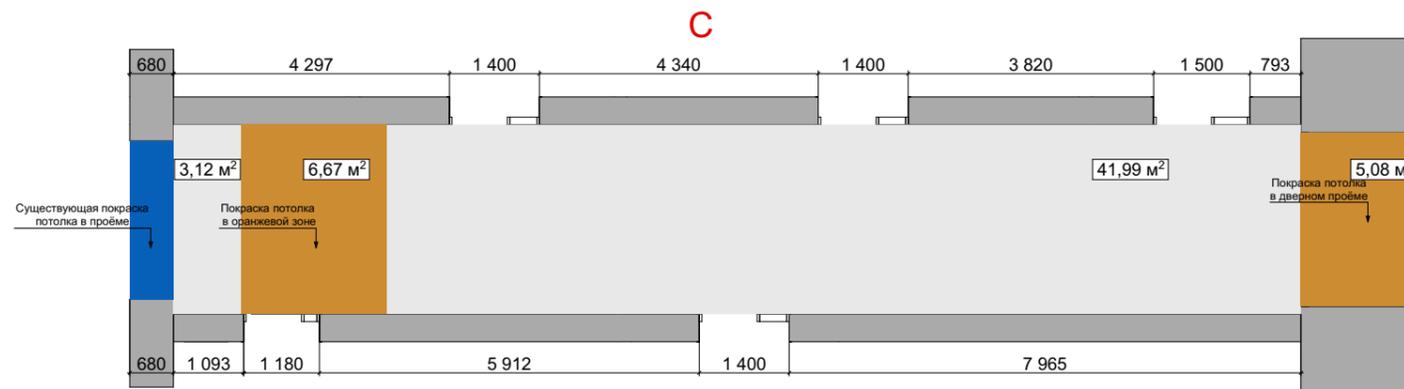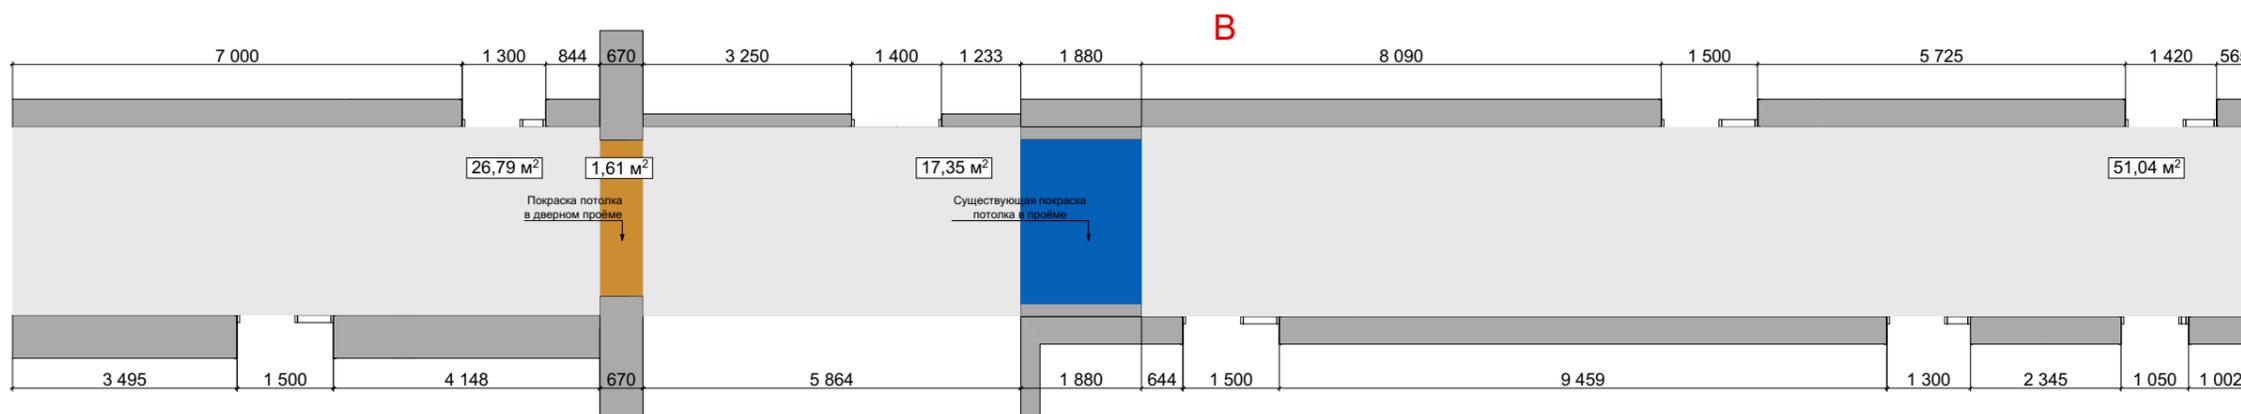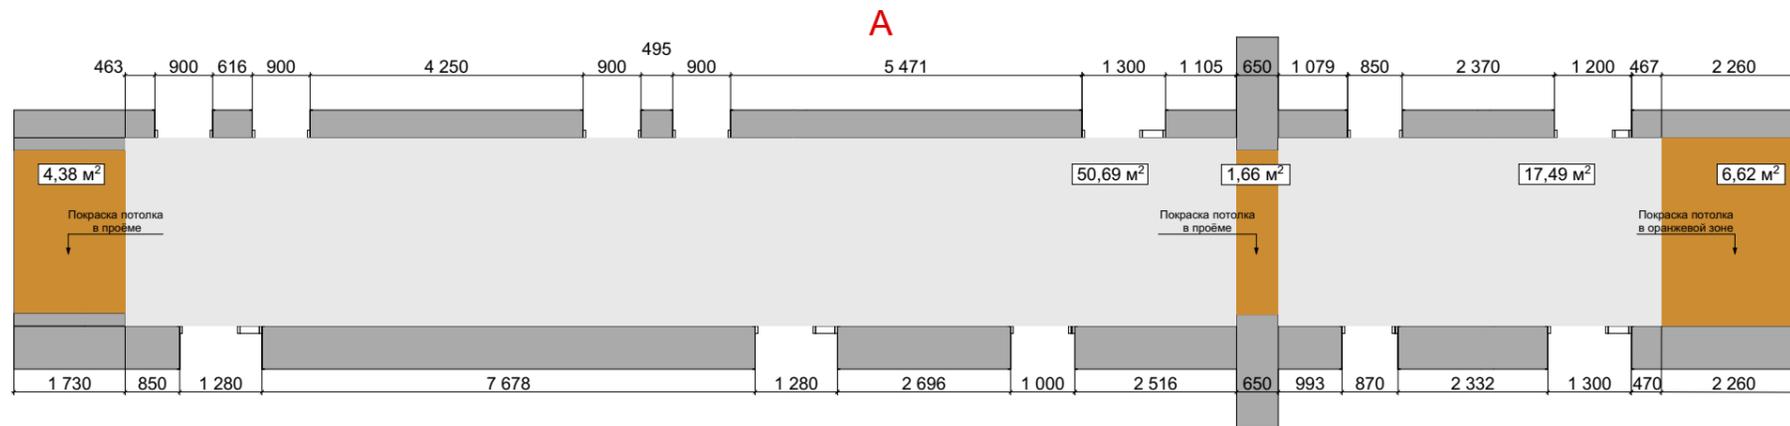

Позиция	Избажение	Наименование	Назначение	Кол-во
1		N308	Проемы и оранжевые зоны	27,44 м <sup>2</sup>
2		G496	Основной цвет	261,3 м <sup>2</sup>

Изм.	Кол.уч.	Лист	№Док.	Подп.	Дата	Стадия	Лист	Листов
						Концепция коридора Института Энергетики	5	
						План потолка М 1:110		

**KVADRAT**  
design smart spaces

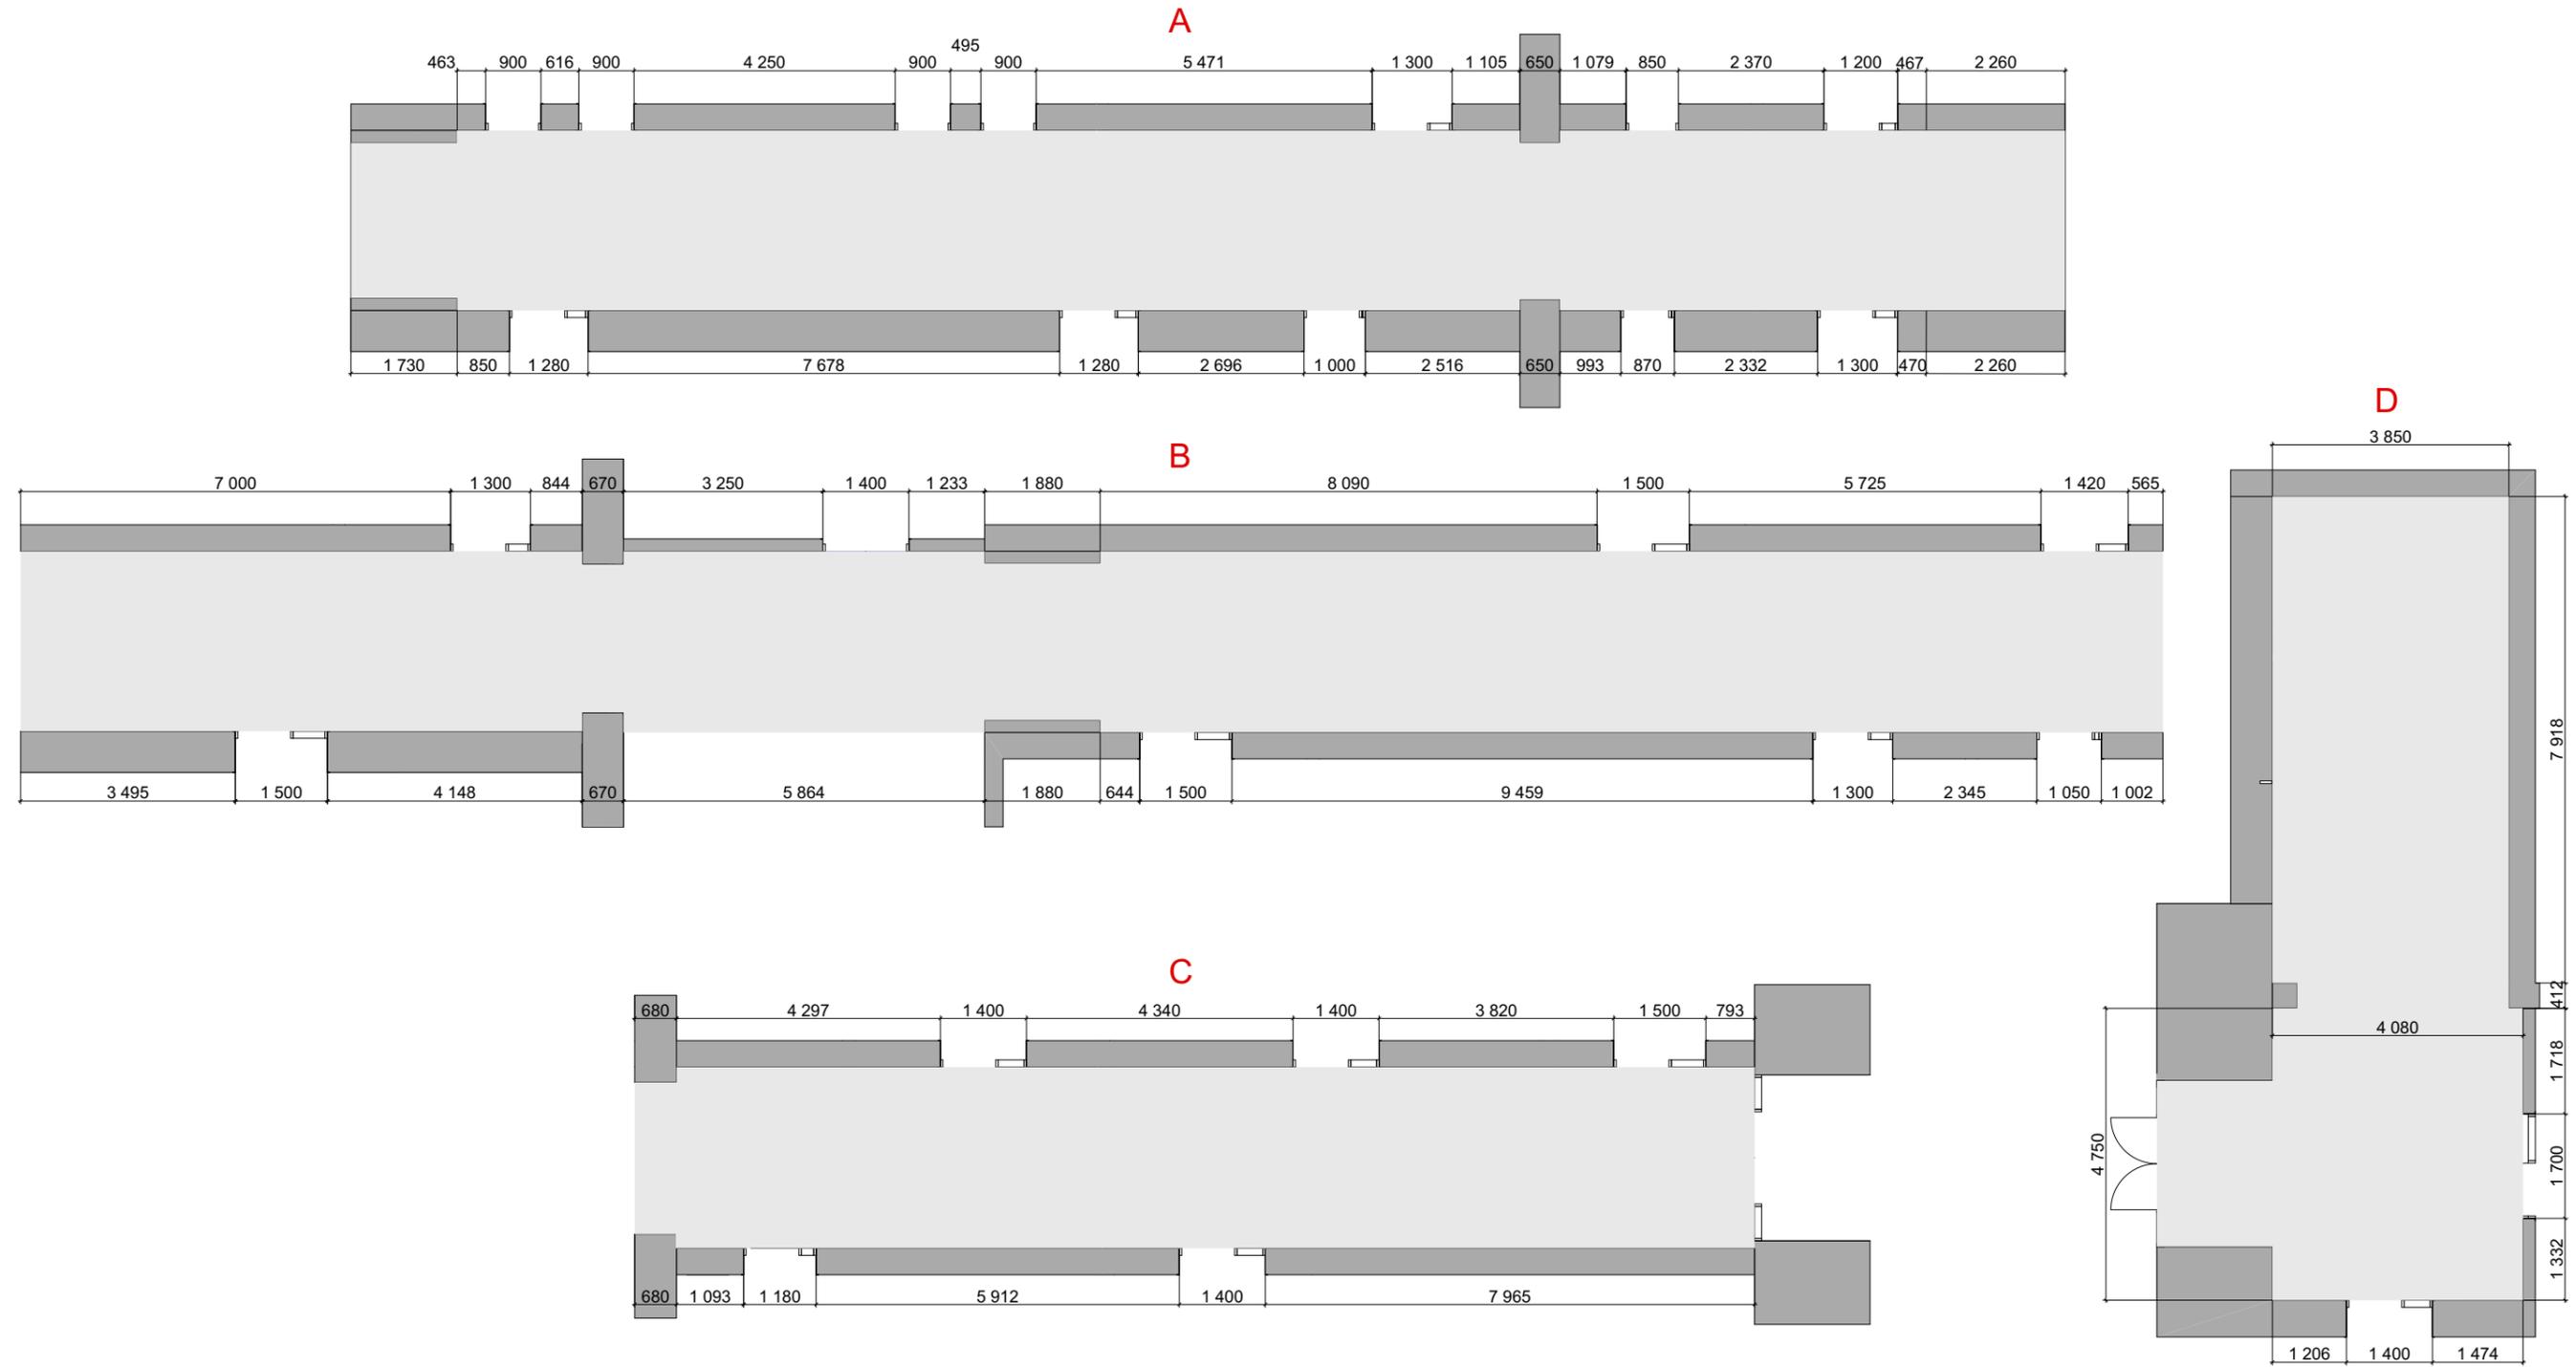




**Примечание:**

Для выкраса пола рекомендуется использовать эпоксидную или полиуретановую краску.

Позиция	Избажение	Наименование	Кол-во
1		G496	292,21 м <sup>2</sup>

Изм.	Кол.уч.	Лист	№Док.	Подп.	Дата	Стадия	Лист	Листов
						Концепция коридора Института Энергетики	6	
						План пола М 1:110		

**KVADRAT**  
design smart spaces

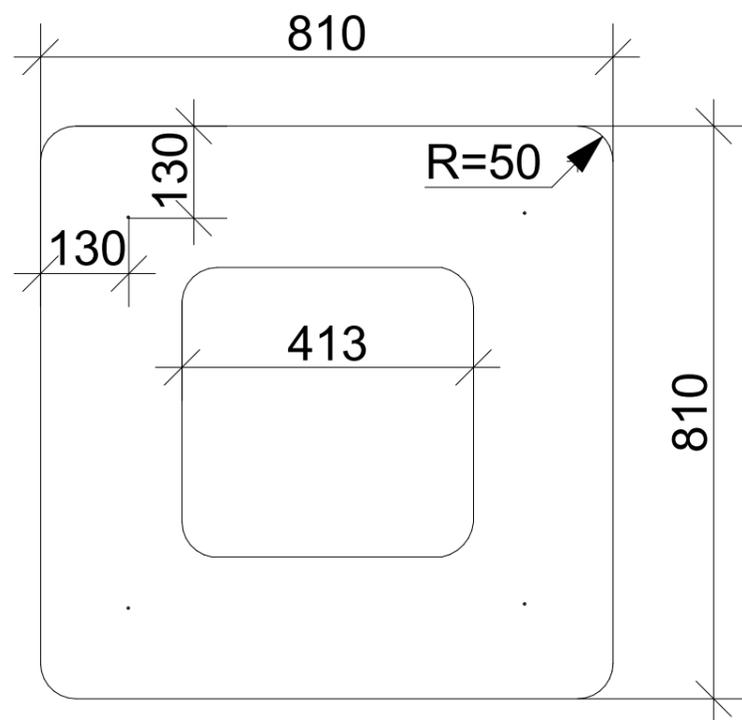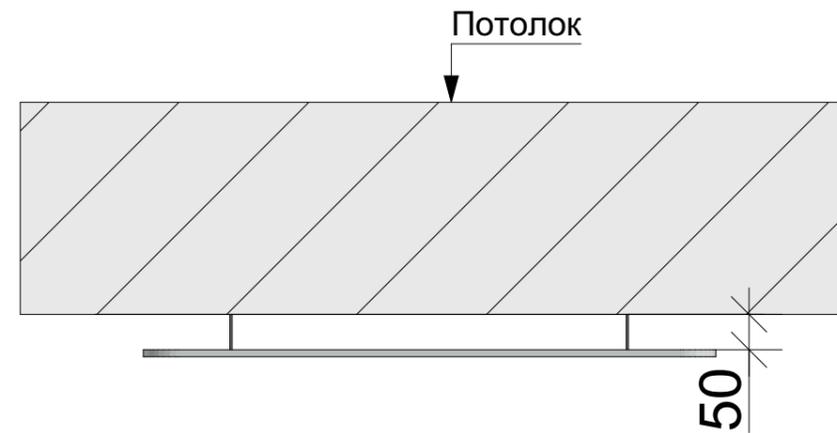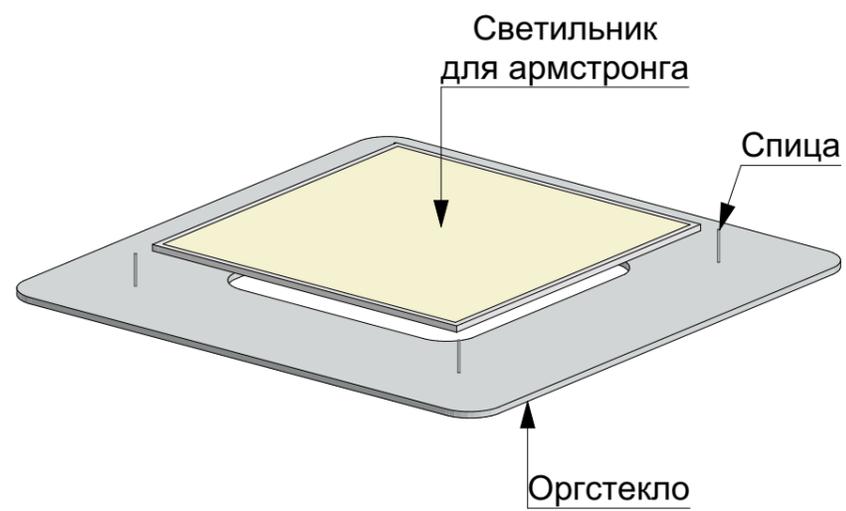

Размеры стекла



Изм.	Кол.уч.	Лист	№Док.	Подп.	Дата	Стадия	Лист	Листов
						Концепция коридора Института Энергетики	7	
						Подвесная конструкция для светильников М 1:10	KVADRAT design smart spaces	

# ИНСТИТУТ ЭНЕРГЕТИКИ

КОРПУС

# B

3 ЭТАЖ



конференц зал →

← дирекция ИЭ

← кафедра  
Теплоэнергетики

← туалет жен.

↓ туалет муж.

Изм.	Коп.уч.	Лист	№Док.	Подп.	Дата	Стадия	Лист	Листов
						Концепция коридора Института Энергетики	8	
						Визуализация		
							<b>KVADRAT</b> design smart spaces	




Изм.	Кол.уч.	Лист	№Док.	Подп.	Дата	Стадия	Лист	Листов
						Концепция коридора Института Энергетики	9	
						Визуализация		

**KVADRAT**  
design smart spaces



Изм.	Кол.уч.	Лист	№Док.	Подп.	Дата	Стадия	Лист	Листов
						Концепция коридора Института Энергетики	10	
						Визуализация		
							<b>KVADRAT</b> design smart spaces	

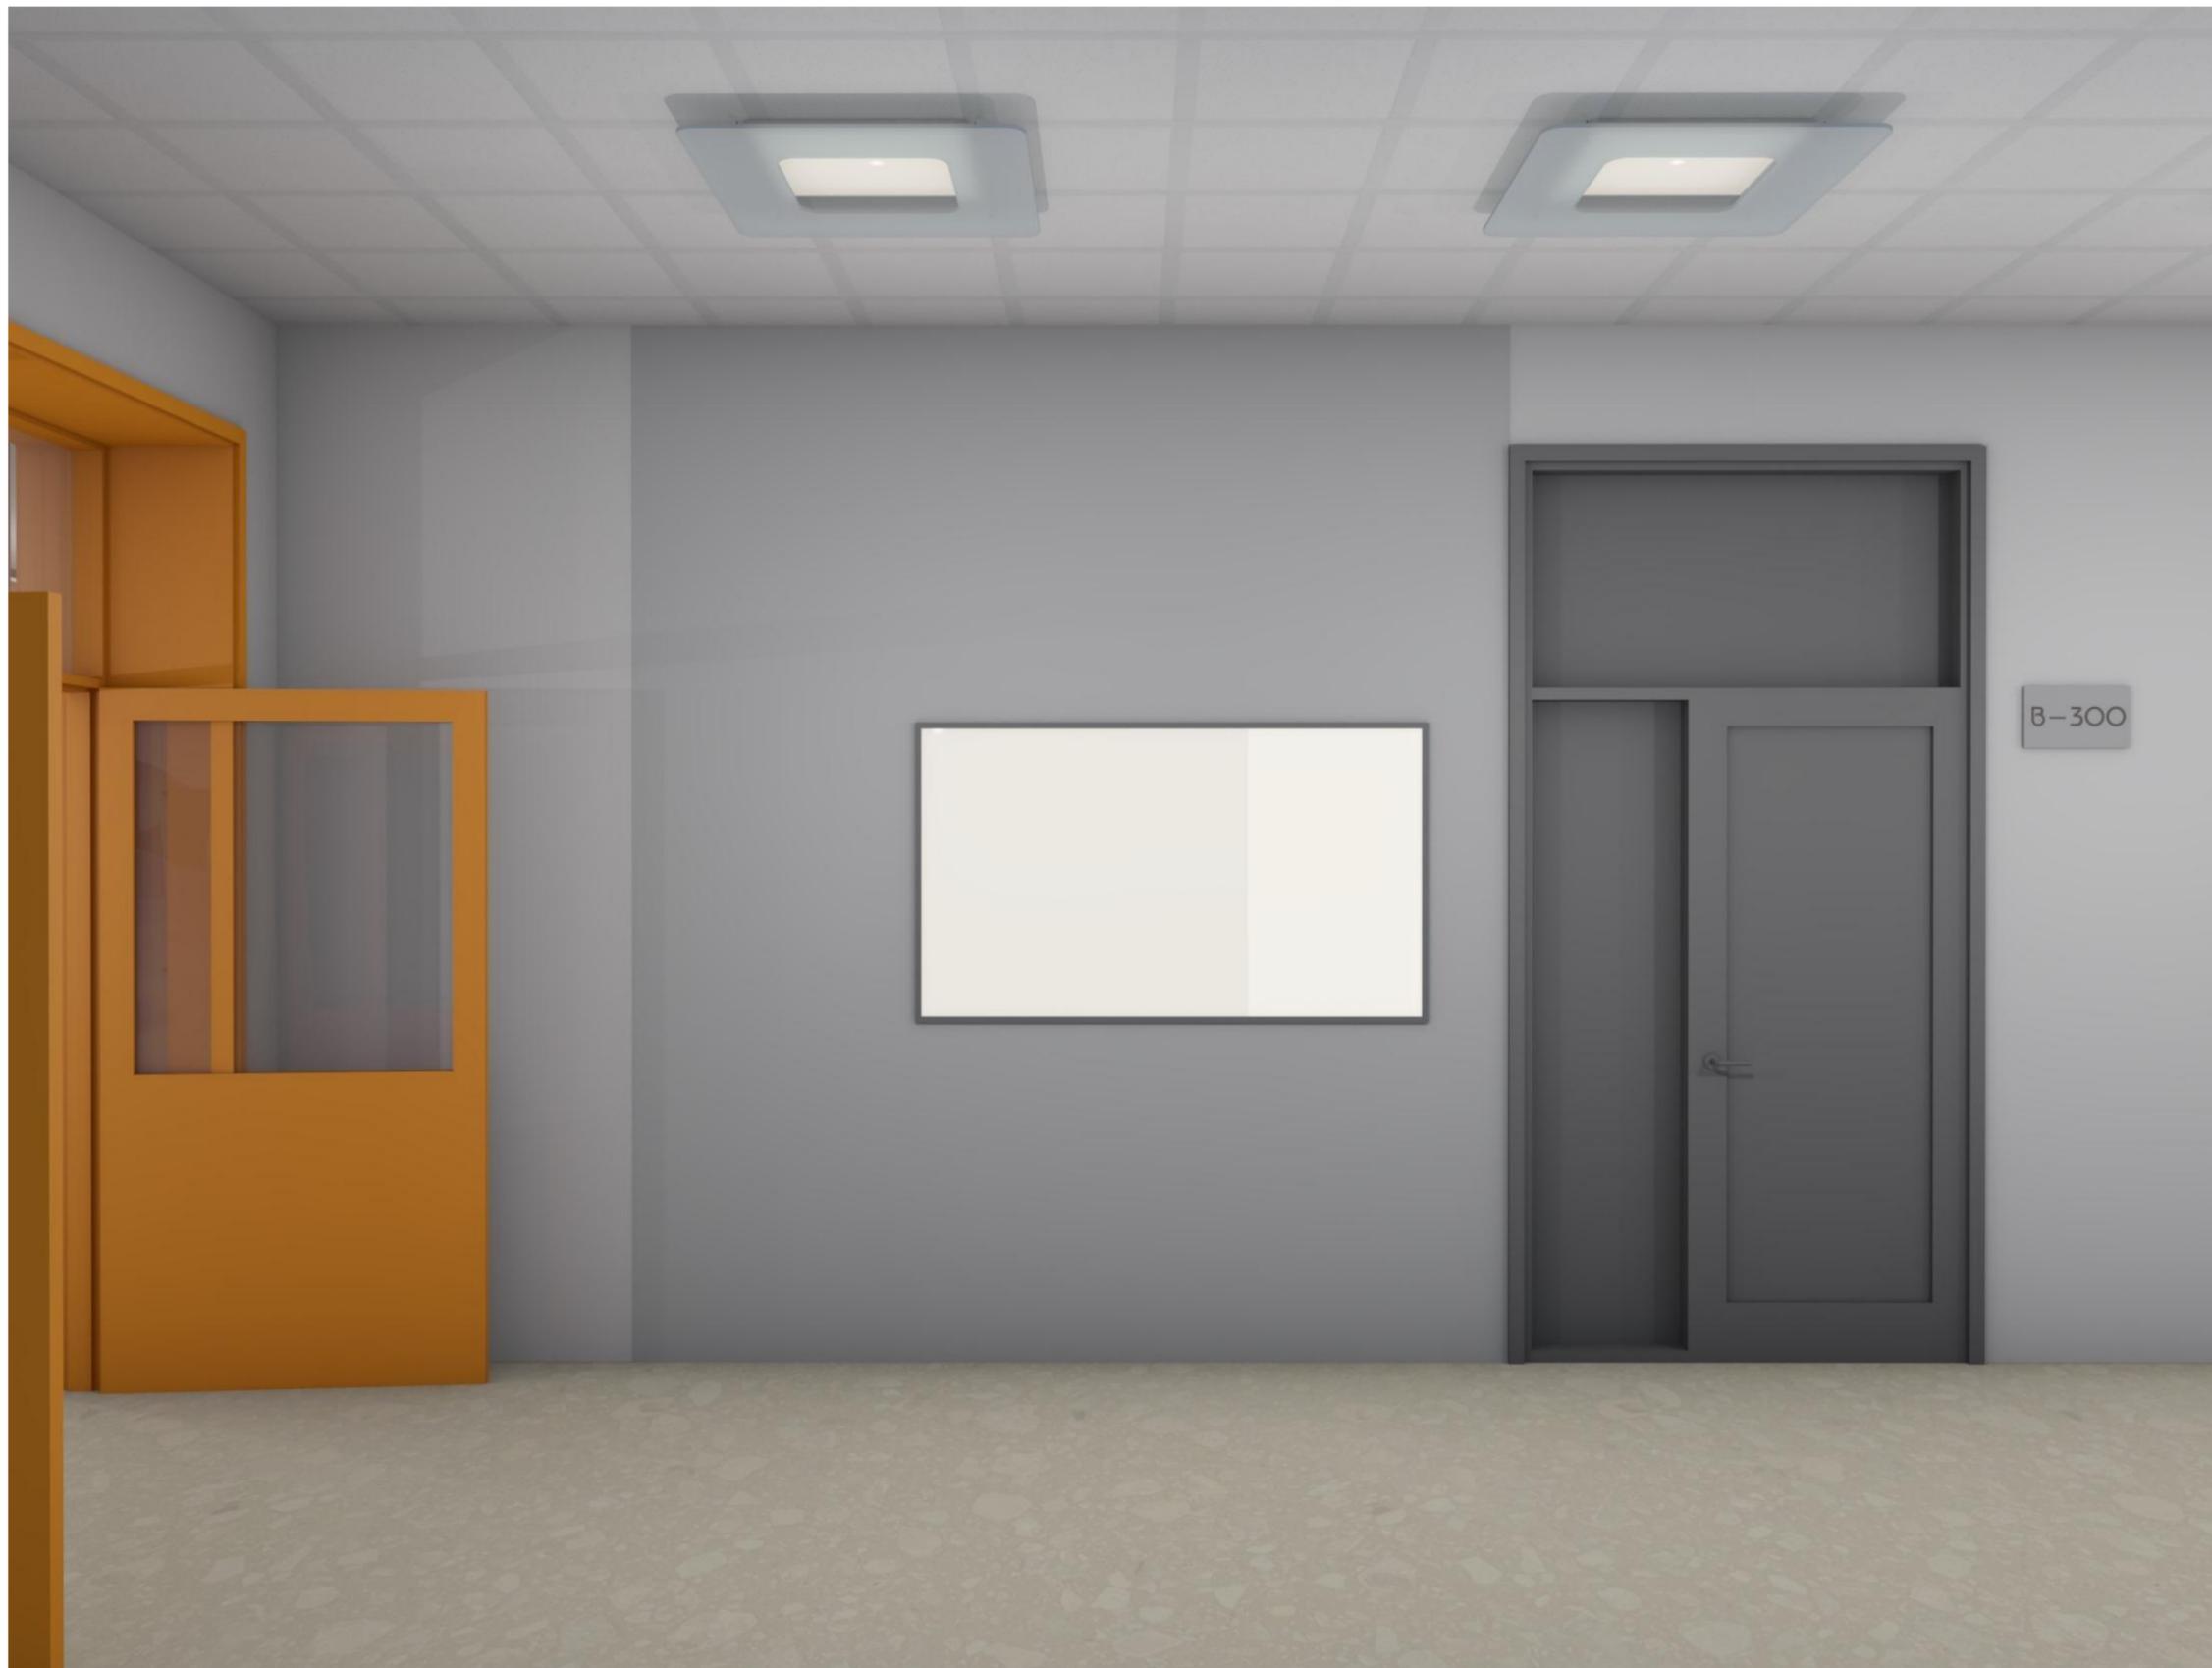

Изм.	Кол.уч.	Лист	№Док.	Подп.	Дата	Стадия	Лист	Листов
						Концепция коридора Института Энергетики	11	
						Визуализация		
							<b>KVADRAT</b>	
							design smart spaces	





Изм.	Кол.уч.	Лист	№Док.	Подп.	Дата	Стадия	Лист	Листов
						Концепция коридора Института Энергетики	13	
						Визуализация	KVADRAT design smart spaces	





Изм.	Кол.уч.	Лист	№Док.	Подп.	Дата	Стадия	Лист	Листов
						Концепция коридора Института Энергетики	15	
						Визуализация		
							<b>KVADRAT</b>	
							design smart spaces	



Изм.	Кол.уч.	Лист	№Док.	Подп.	Дата	Стадия	Лист	Листов
						Концепция коридора Института Энергетики	16	
						Визуализация		
							<b>KVADRAT</b> design smart spaces	





Изм.	Кол.уч.	Лист	№Док.	Подп.	Дата	Стадия	Лист	Листов
						Концепция коридора Института Энергетики	18	
						Визуализация		
							<b>KVADRAT</b> design smart spaces	



Изм.	Кол.уч.	Лист	№Док.	Подп.	Дата	Стадия	Лист	Листов
						Концепция коридора Института Энергетики	19	
						Визуализация		
							<b>KVADRAT</b> design smart spaces	



Изм.	Кол.уч.	Лист	№Док.	Подп.	Дата	Стадия	Лист	Листов
						Концепция коридора Института Энергетики	20	
						Визуализация		
							<b>KVADRAT</b> design smart spaces	



Изм.	Кол.уч.	Лист	№Док.	Подп.	Дата	Стадия	Лист	Листов
						Концепция коридора Института Энергетики	21	
						Визуализация	KVADRAT design smart spaces	