




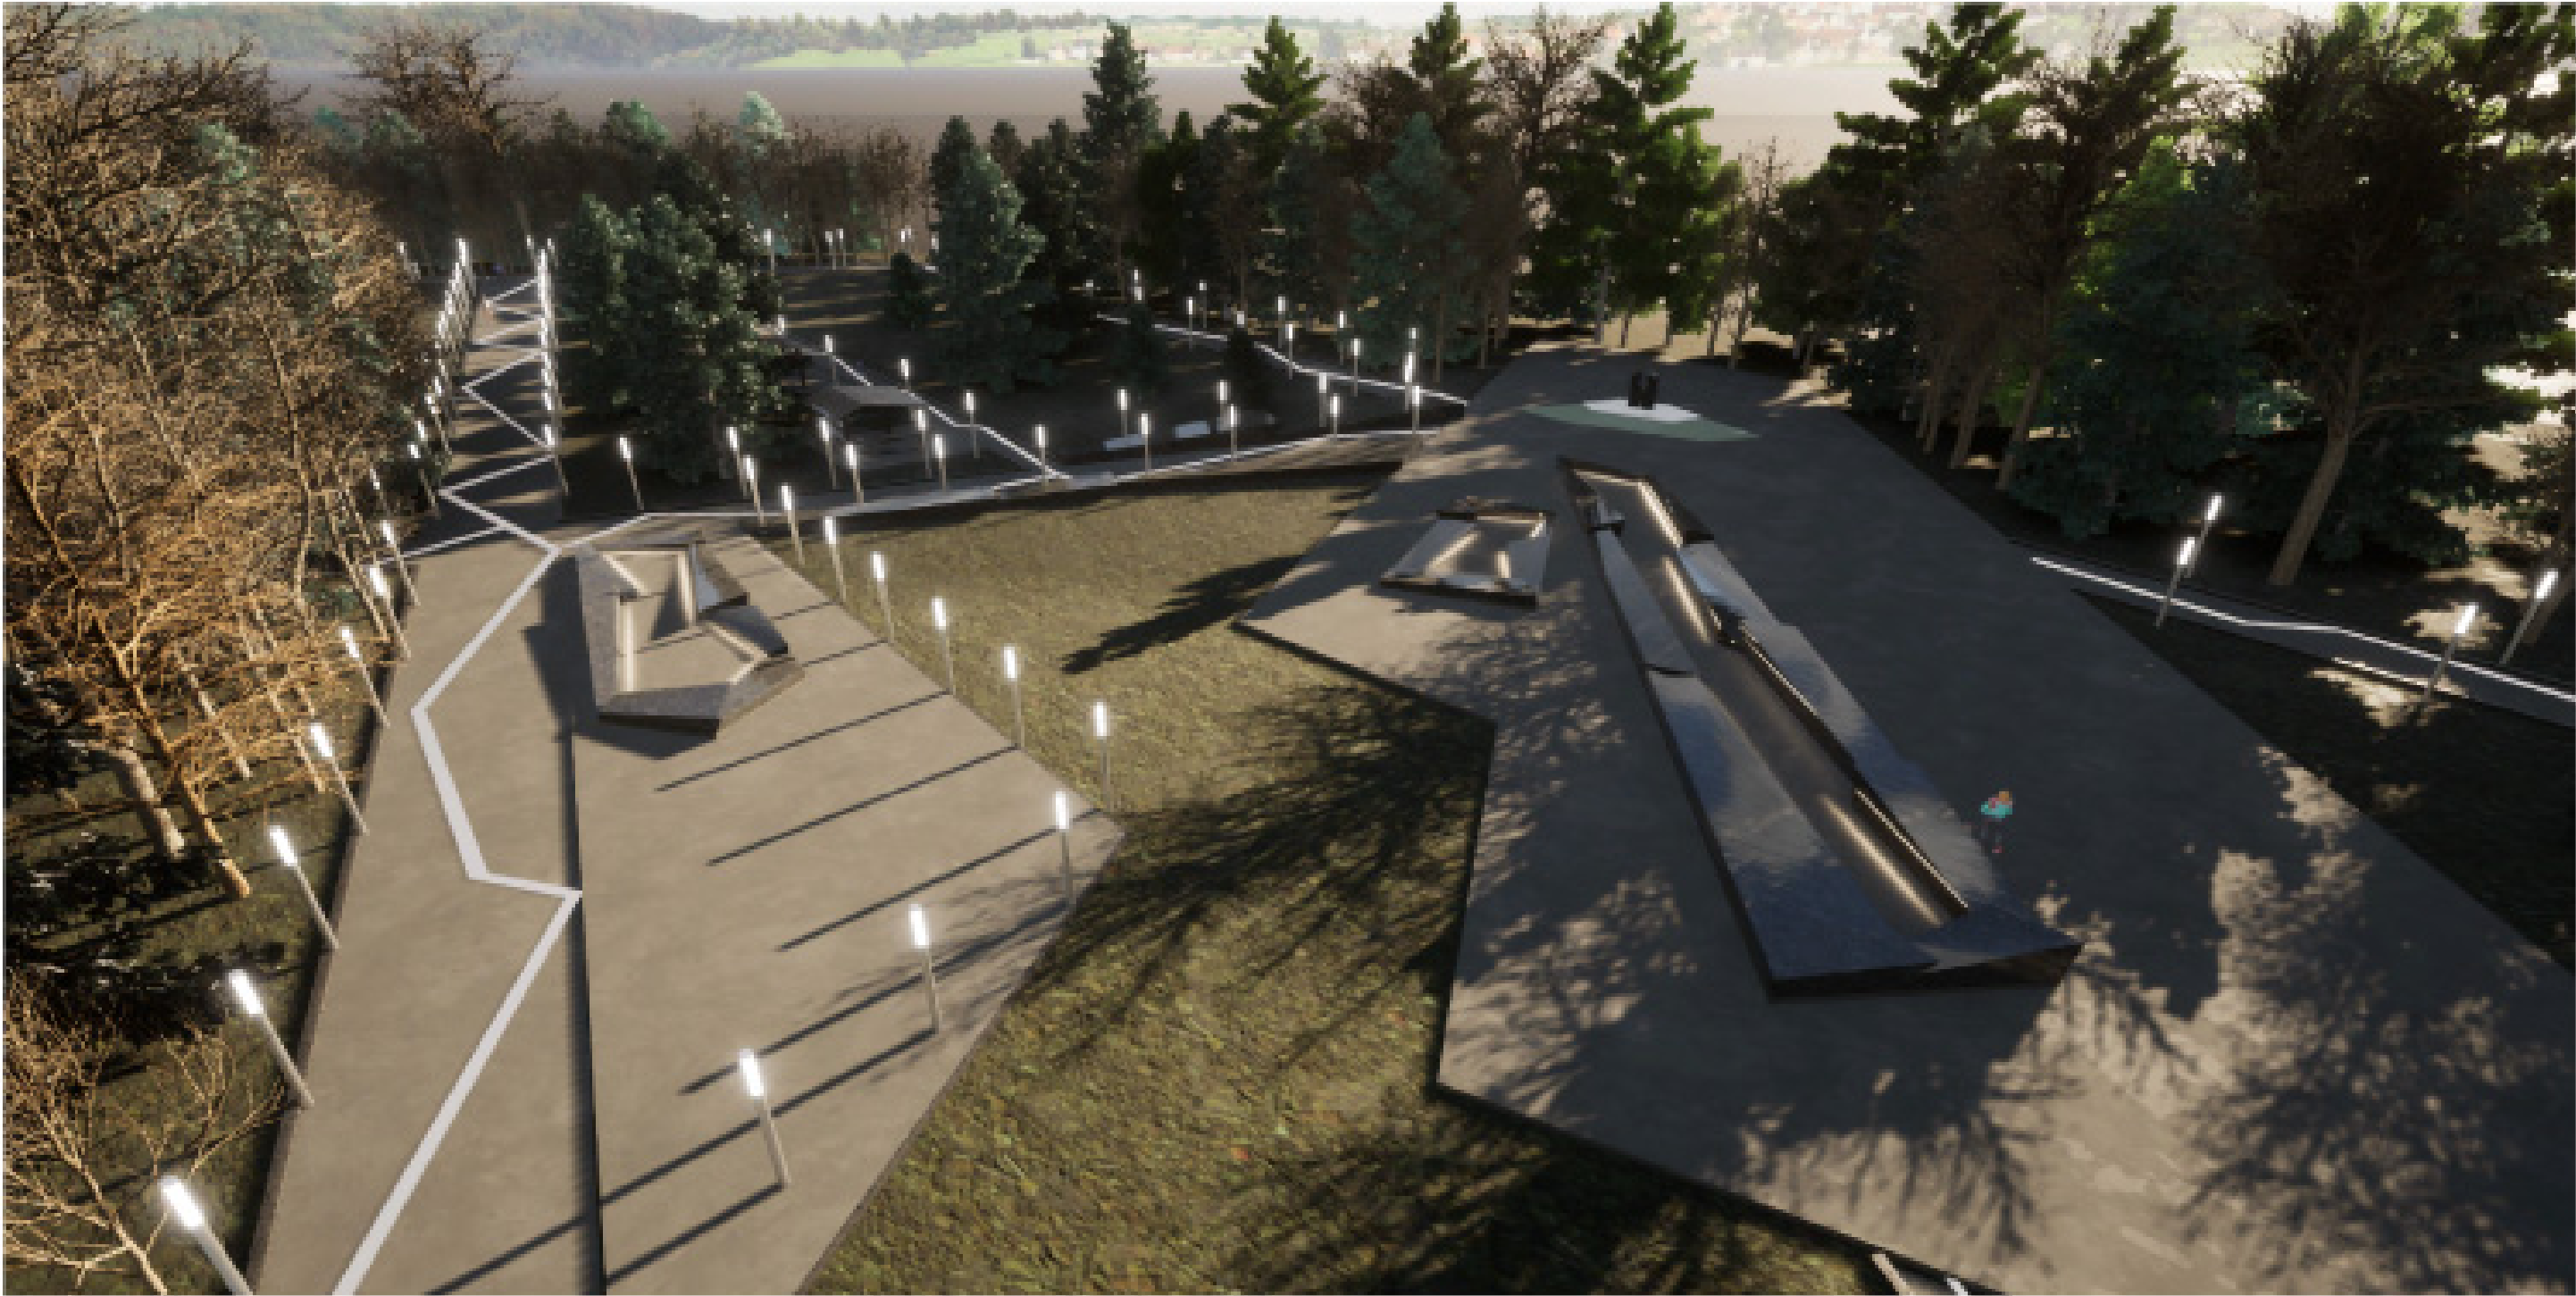

						Мемориал памяти жертвам репрессии			
Изм.	Колуч	Лист	ИДок.	Подп.	Дата	Братские могилы	Стация	Лист	Листов
Разраб.		Соловьев А.А.							
		Павлова Е.Р.							
		Носорова К.И.							
		Яковлева А.В.					ИРНИТУ		
Проверил		Смольков С.А.							
		Хохрин Е.В.							

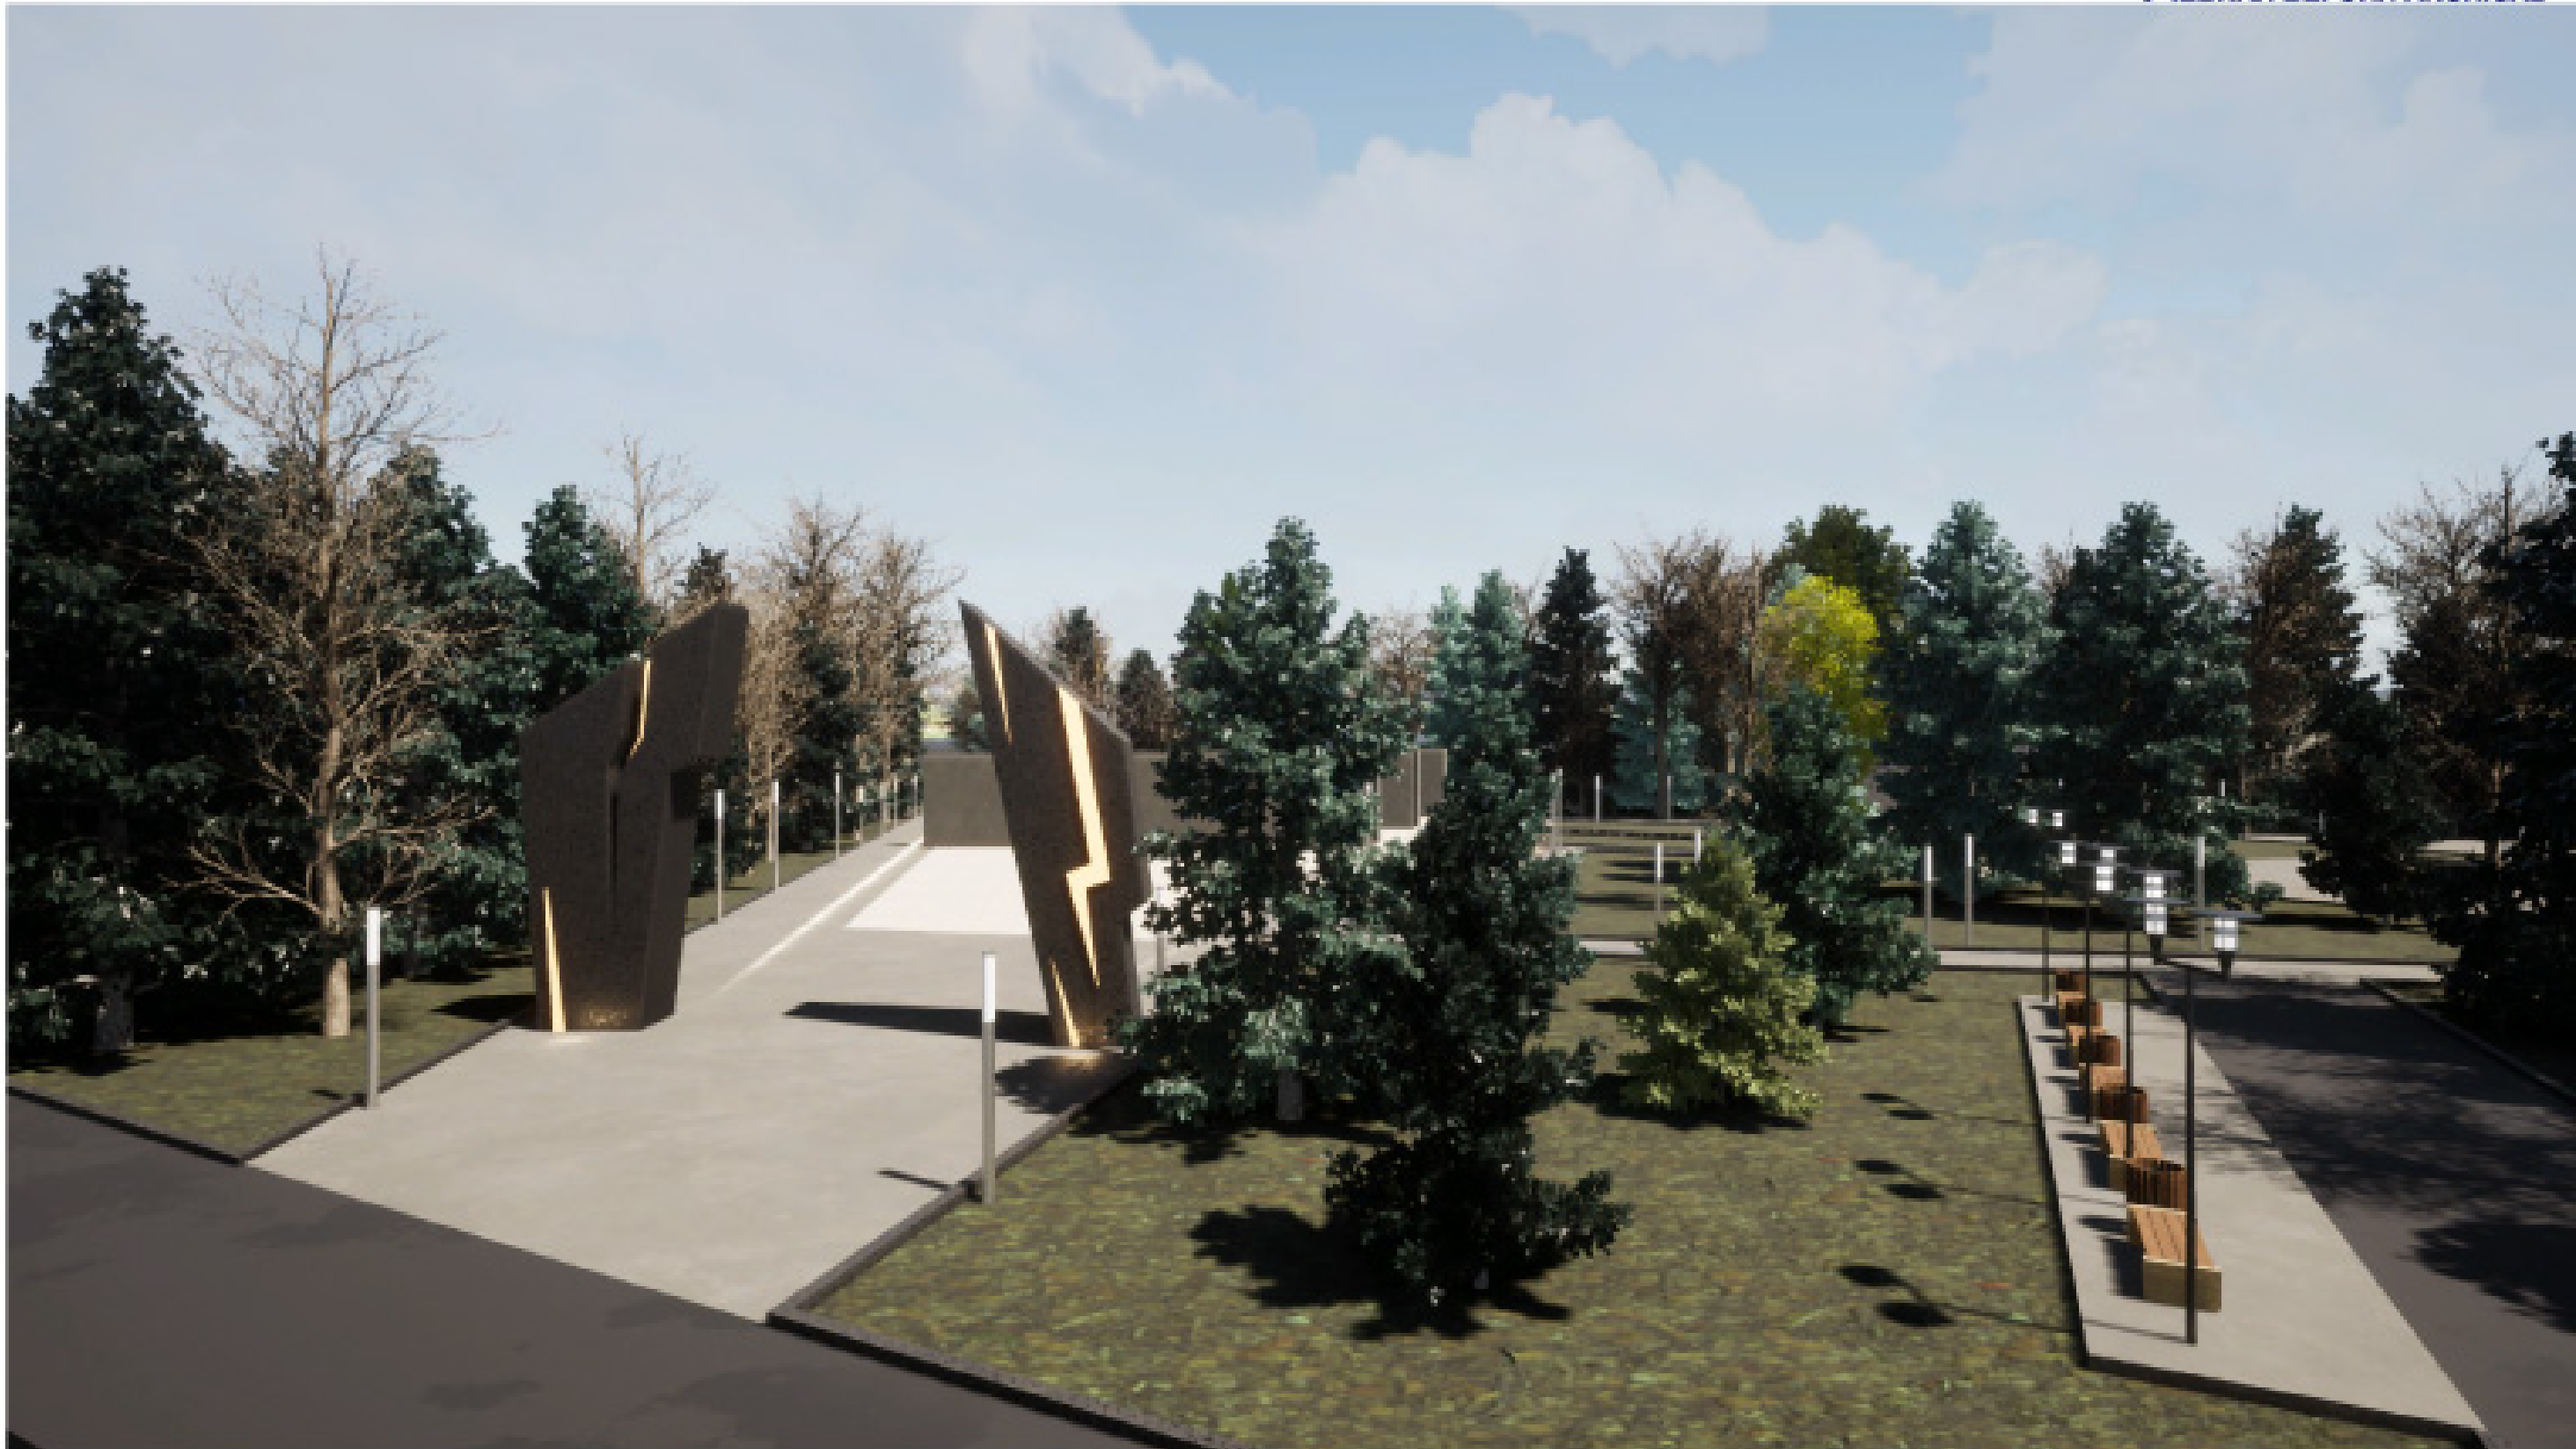

						Мемориал памяти жертвам репрессии			
Изм.	Колуч	Лист	МДжс.	Подп.	Дата		Стация	Лист	Листов
Разраб.		Соловьев А.А.							
		Павлова Е.Р.							
		Носорова К.И.							
		Яковлева А.В.					ИРНИТУ		
Проверил		Смольков С.А.							
		Хохрин Е.В.							

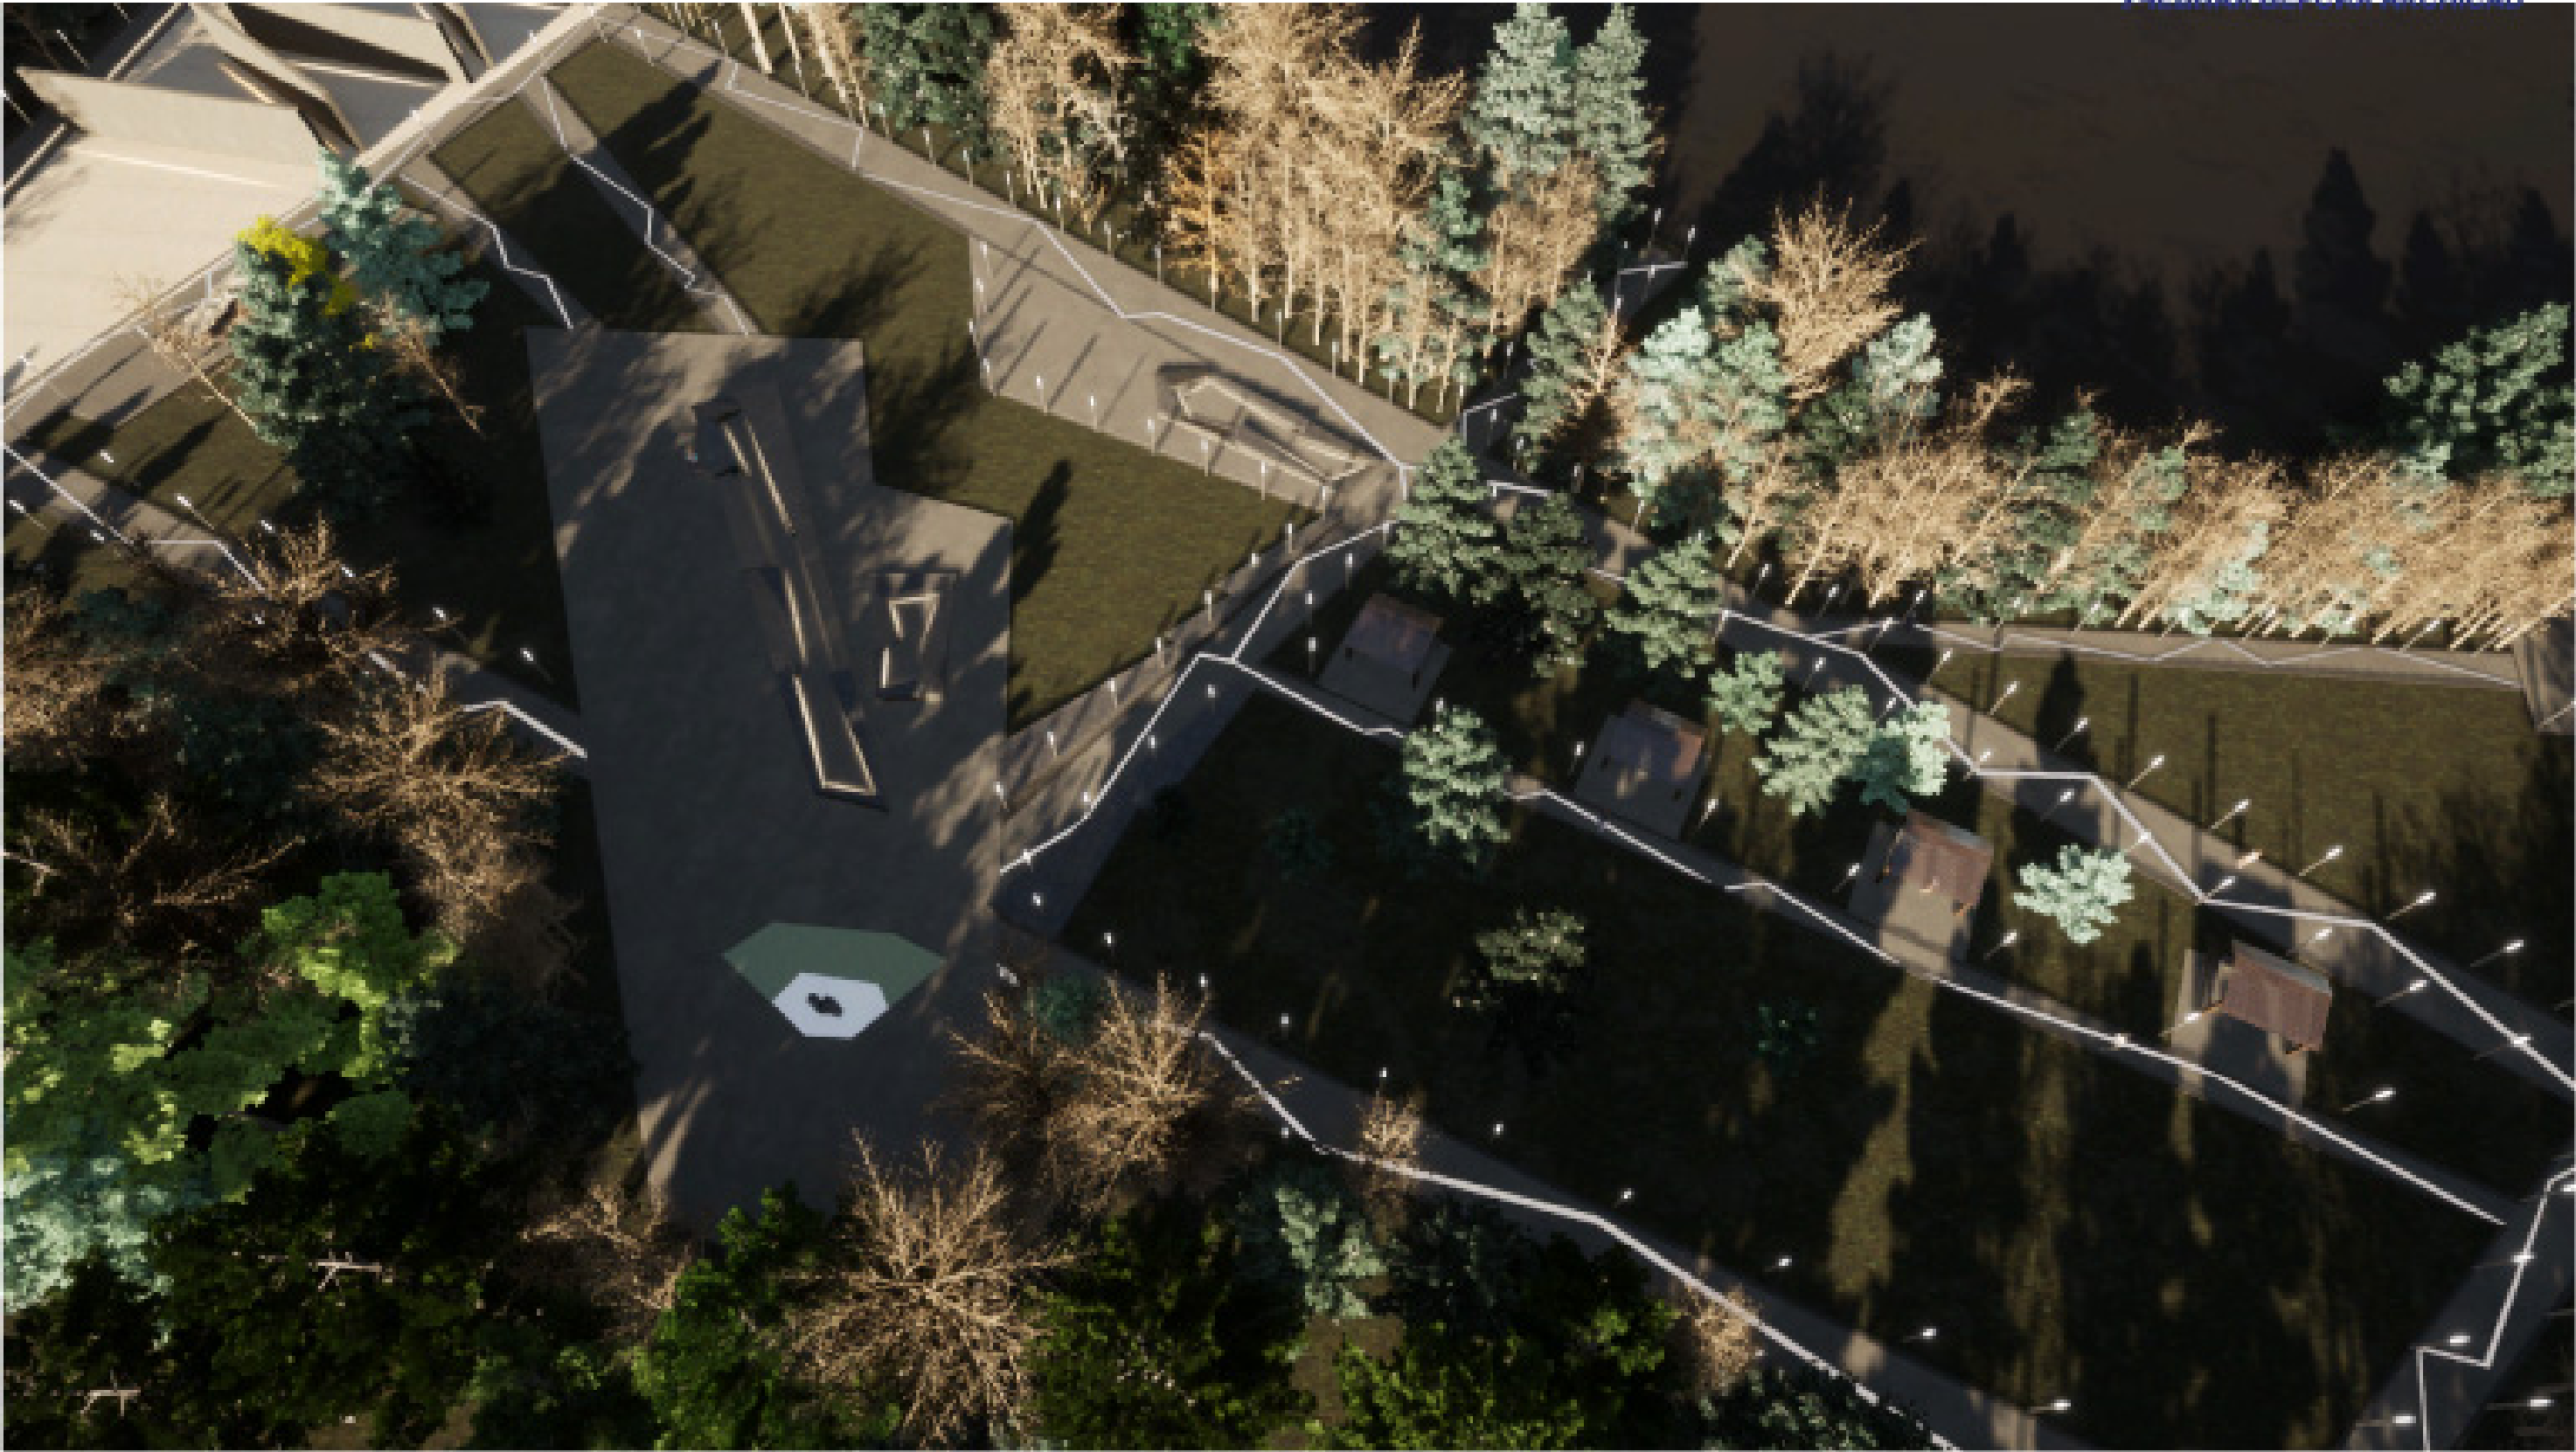

						Мемориал памяти жертвам репрессии			
Изм.	Колуч	Лист	МДжс.	Полр.	Дата	Визуализация	Стадия	Лист	Листов
Разраб.		Соловьев А.А.							
		Павлова Е.Р.							
		Носорова К.И.							
		Яковлева А.В.					ИРНИТУ		
Проверил		Смольков С.А.							
		Хохрин Е.В.							