

Ниско "ГРАД"


Благоустройство общественной
территории «Студенческий сквер по
улице Игошина»

Рабочая документация
Архитектурно–строительные
решения

Главный архитектор проекта  В.В. Буркова

2018

Границы участка

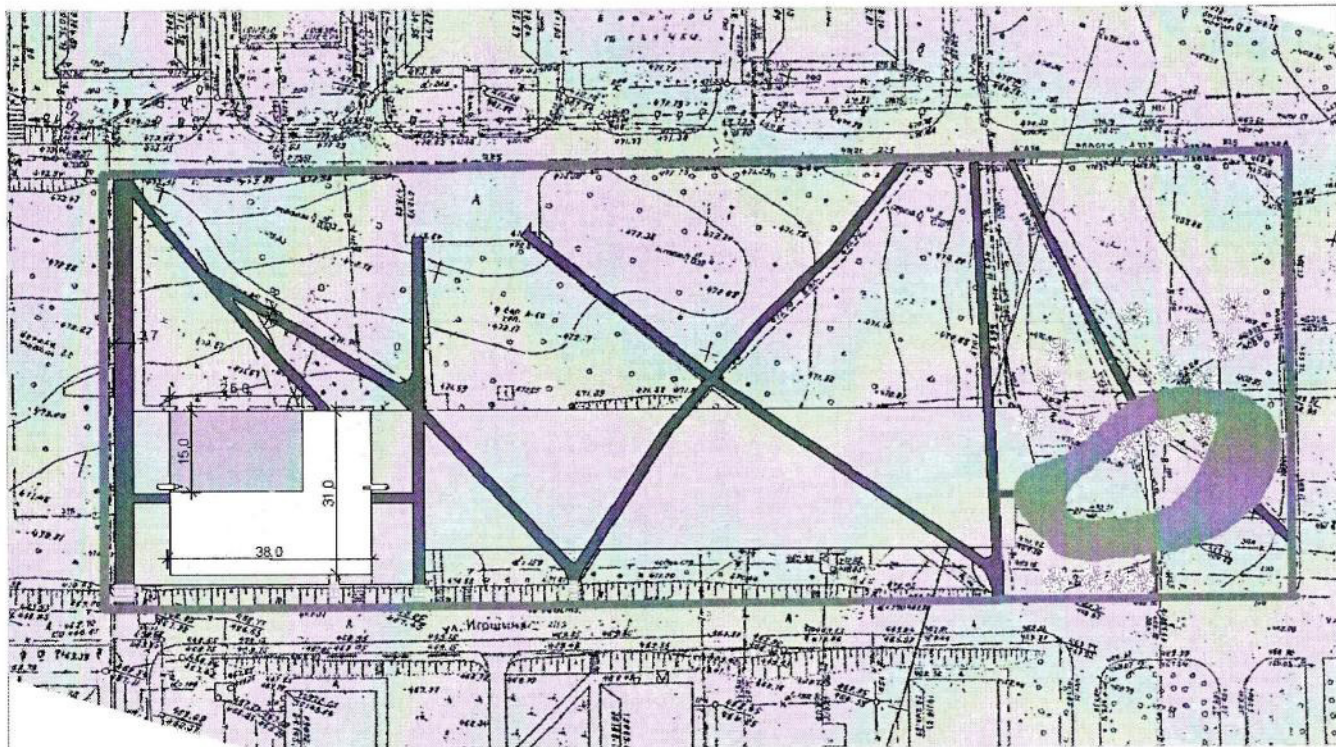

УСЛОВНЫЕ ОБОЗНАЧЕНИЯ

- Граница благоустройства
- Дорожки асфальтобетон
- Спортивная площадка
- Газон
- Асфальт существующий
- Арт-зона

Наименование	ед. изм.	кол-во
Площадь участка	м2	16924,60
Площадь озеленения	м2	1151,546
Площадь площадки спортивной	м2	375,00
Площадь дорожек асфальтобетонных	м2	1367,09
Площадь покрытия арт-зоны	м2	555,69

Ситуационная схема




Проектируемая спортивная площадка

		погр.	дата	Рабочая документация благоустройства общественной территории		
Разработчик	Кашубинская ГАП	<i>[Signature]</i>		Стadium	Лист	Листов
Автор	Буркова	<i>[Signature]</i>		п	2	10
Н.контр.	Гринюк	<i>[Signature]</i>		Схема генплана М 1:500		
				НИСКО "ГРАД" ИРНИТУ		


СОГЛАСОВАНО

Инв. N подл. Подпись и дата

Вармак ш.б. N

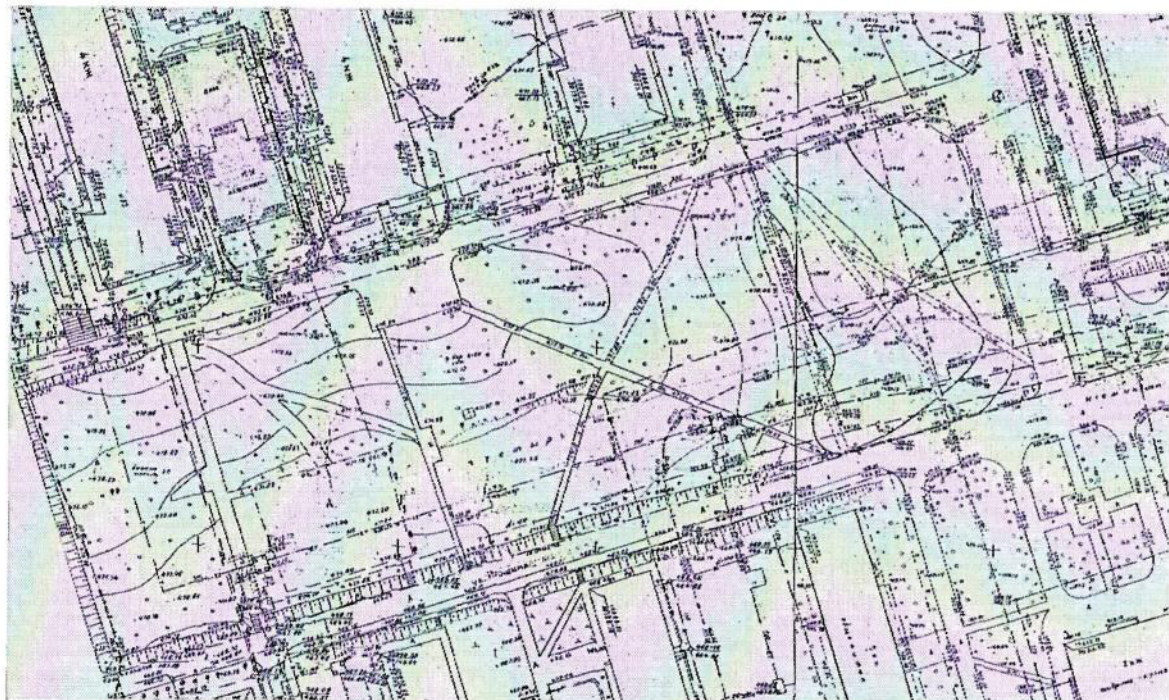

Ситуационная схема

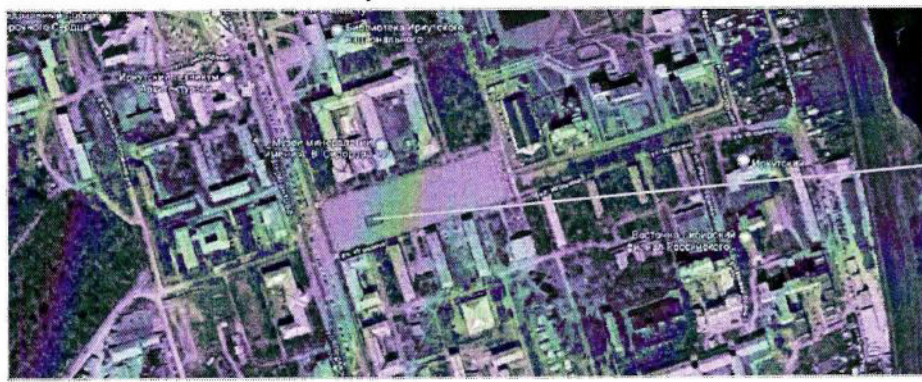


Проектируемая спортивная площадка

Наименование	ед. изм.	кол-во
Площадь участка	м2	16924,60
Площадь озеленения	м2	1151,546
Площадь площадки спортивной	м2	375,00
Площадь дорожек асфальтобетонных	м2	1367,09
Площадь покрытия арт-зоны	м2	555,69

Уч. №	
Лист №	
Листов	
Имя, И. Ф. и фамилия	Буркова И. В.
Подпись и дата	
Уч. №	
Лист №	
Листов	

Рабочая документация благоустройства общественной территории				
		подп.	дата	
Разрабо	Кошубинская	<i>[Signature]</i>		Студенческий сквер по улице Исашина
ГАП	Буркова	<i>[Signature]</i>		
И. контр.	Гринюк	<i>[Signature]</i>		Схема генплана М 1:500
Страниц	Лист	Листов		
п	3	10	НИСКО "ГРАД" ИРНИТУ	

Ведомость малых архитектурных форм

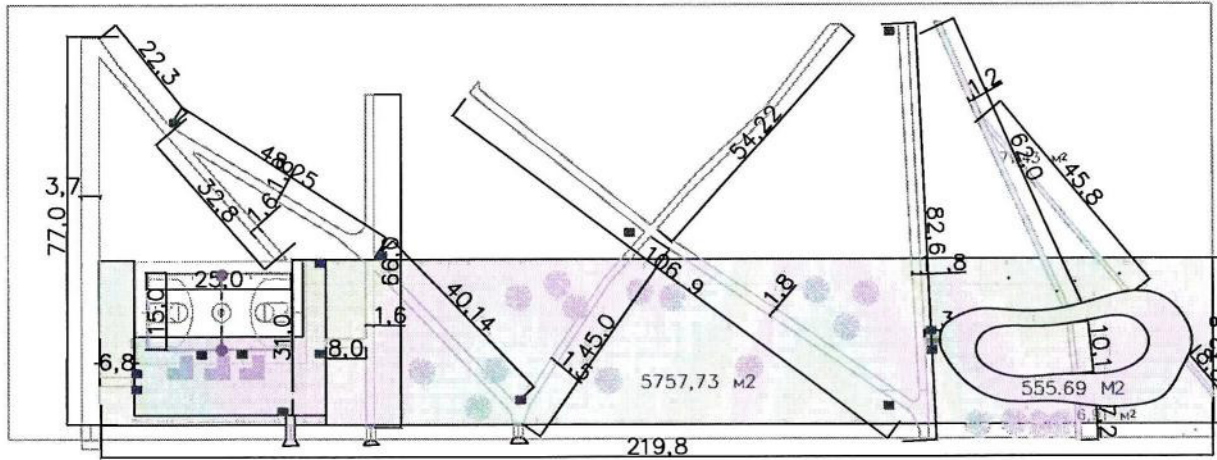

Ведомость объемов работ



№	Наименование	ед. изм.	кол-во
1	Новые дорожки асфальтобетон	м2	173,59
2	Дорожки асфальтобетон	м2	1193,5
3	Бордюр тротуарный	м	433,99
4	Фонари	шт	38,00
5	Пангус	м2	28,00
6	Засыпка грунта	м3	450,00
7	Брусчатка	м2	2,00

усл. изоб.	Наименование	кол-во шт.
	Скамья- трибуна	3
	Дерево	50
	Арт- форма	1
	Урна	15
	Баскетбольные кольца	2
	Стойки и сетка волейбольные	1

		Рабочая документация благоустройства общественной территории				
		подп.	дата			
Разрабо	Кошубинская			Страниц	Лист	Листов
ГАП	Буркова			п	4	10
Н.контр.	Гринюк			Ведомость малых архитектурных форм		
			НИСКО "ГРАД" ИРНИТУ			

Ул.б. N подл. Подпись и дата
 Согласована:
 Ул.б. N подл. Подпись и дата
 Ул.б. N подл. Подпись и дата


Конструкция спортивного покрытия и отмостки

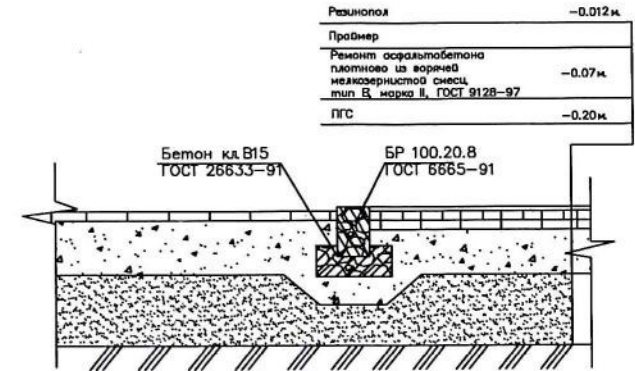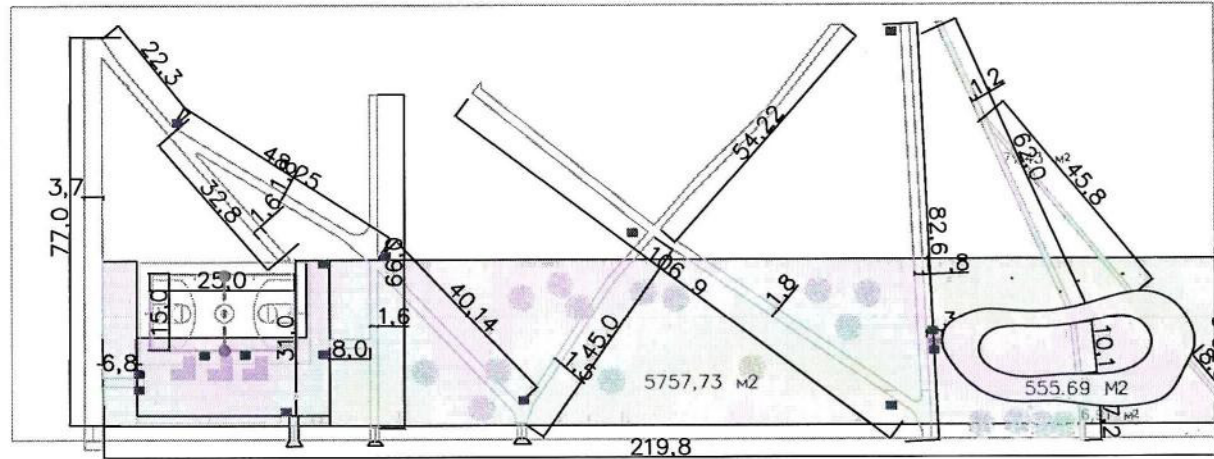


Ведомость площадок, тротуаров и дорожек

Обозн.	Условн. изобр.	Наименование	Длина м	Ширина м	Площадь покрытия м²	Бордюр из борт. камня	
						тип	кол. м
П		Тротуары, площадки и дорожки (асфальтобетон)			1367,09	БР 100.20.8	433,99
С		Площадка для занятий спортом (резиновое покрытие, разметка 133 м)			375,00	БР 100.20.8	

Конструкция тротуарного покрытия для новых дорожек

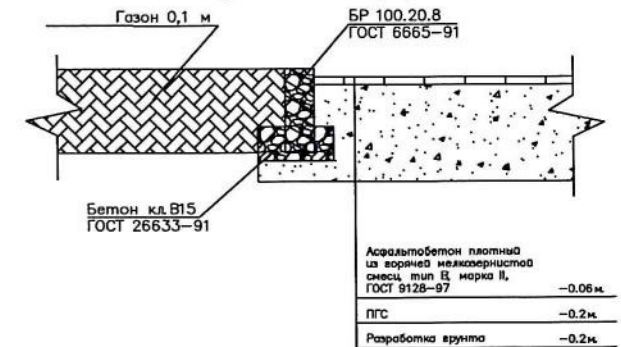



Конструкция тротуарного покрытия существующего

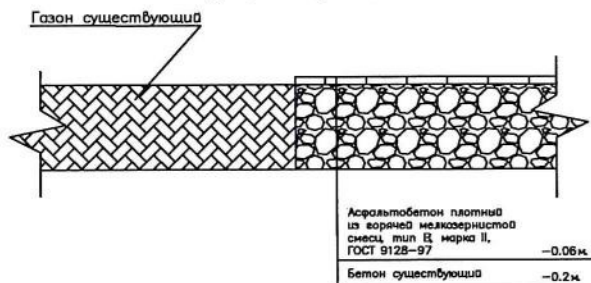


Рабочая документация благоустройства общественной территории				
Разработано	Кошубинская	поп.	дата	
ГАП	Буркова			
Н. контр.	Гринюк			
Студенческий сквер по улице Ивошина			Страниц	Листов
План покрытий			п	5 / 10
			НИСКО "ГРАД" ИРНИТУ	

Содержание:

Инв. № подл. Подпись и дата. Фрагмент инв. №

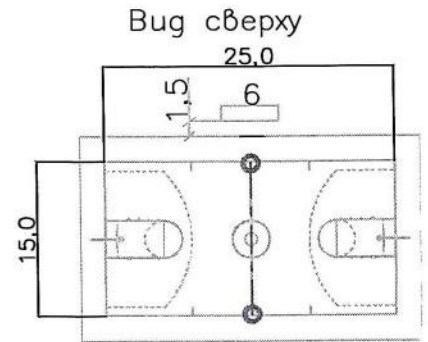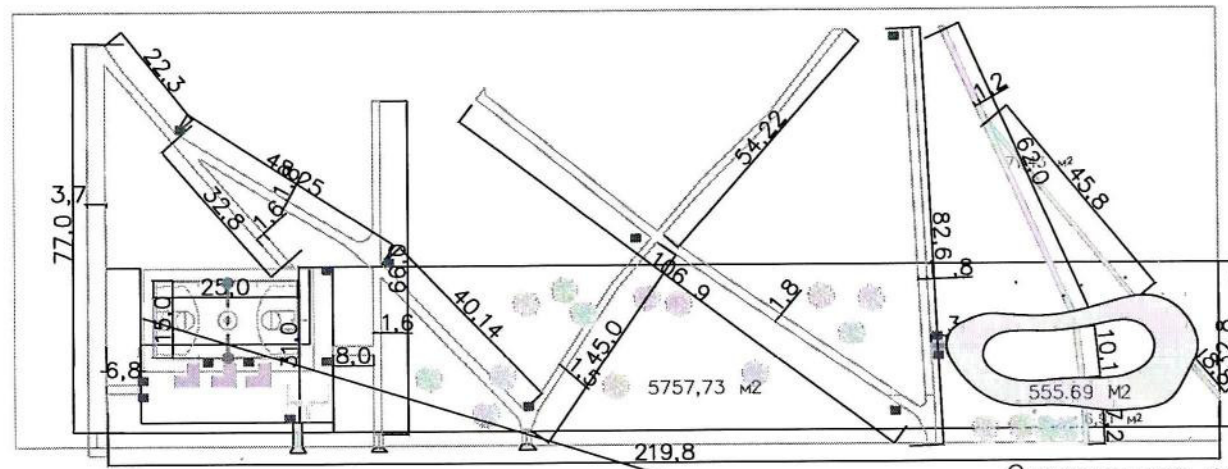


Виг сверху,
столбики опоры ограждения
34 шт

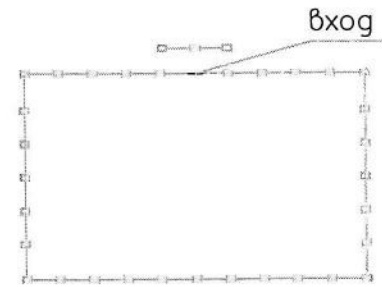

Конструкция установки столбов и ограждающей сетки
2,5

Ограждение спортивной
площадки, h=4м, l= 85м
(с установкой столбов)

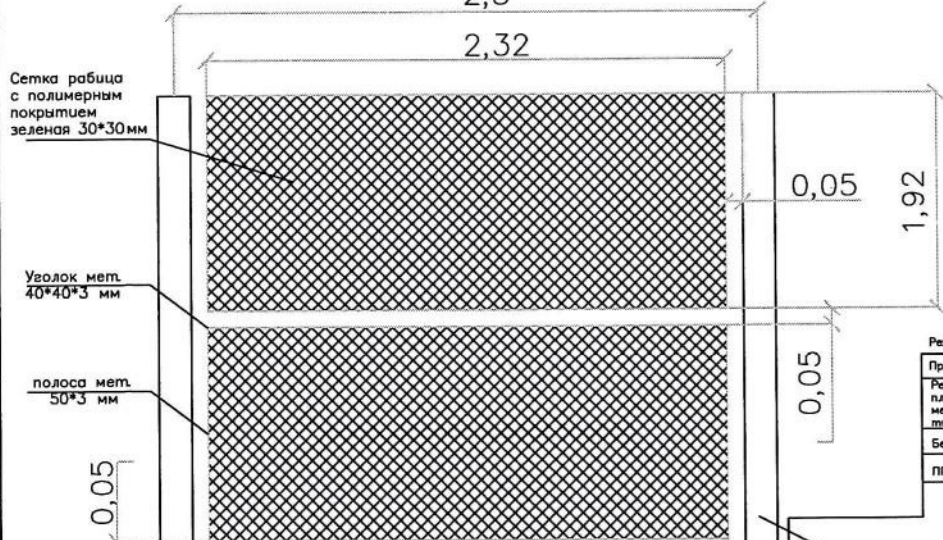


Резинопол	-0.015м
Пробитер	
Ремонт осадочного бетона пластично из горячей нелазерной смеси тип Б, марка II, ГОСТ 9128-97	-0.07м
Бетон кл. В15	-0.40м
ПГС	-0.20м

Труба профильная
80*80*4 мм
Бетон кл. В15
ГОСТ 28633-91


погр.	дата	Рабочая документация благоустройства общественной территории		
Разрабо Кошубинская	<i>[Signature]</i>	Стадия	Лист	Листов
ГАП Буркова	<i>[Signature]</i>	п	6	10
Н.контр. Гринюк	<i>[Signature]</i>	План покрытия		
		НИСКО "ГРАД" ИРНИТУ		

СОЛТАС-ВАНД

Инв. N подл. Подпись и дата Валентин Шев. N

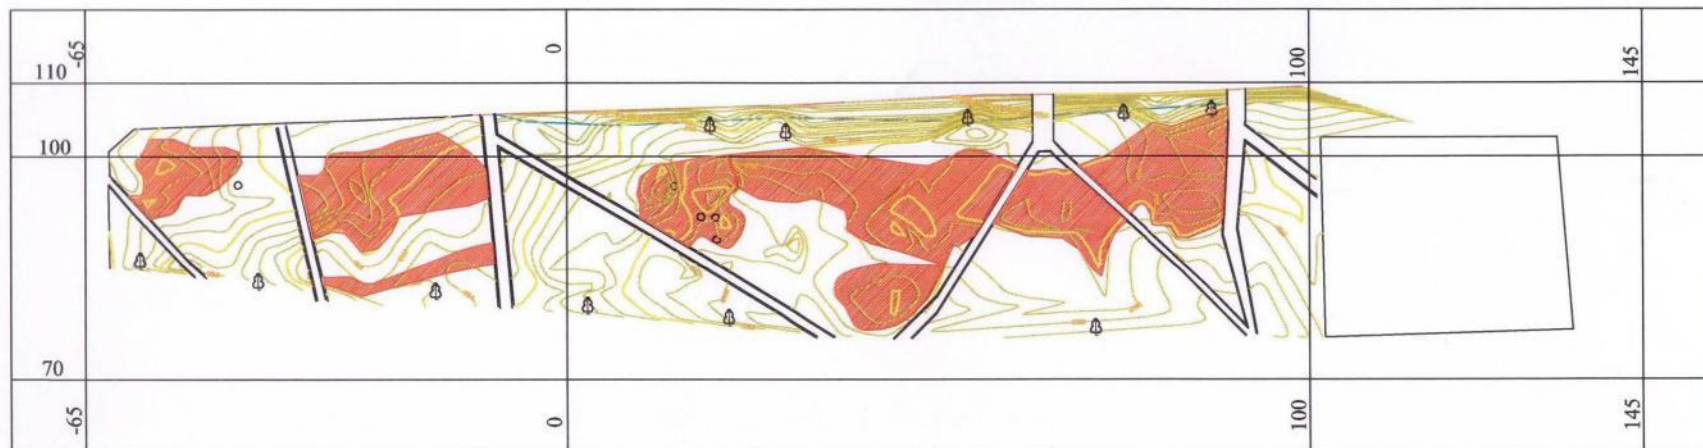

Ситуационный
план
аллеи
студгородка
М
1:1000

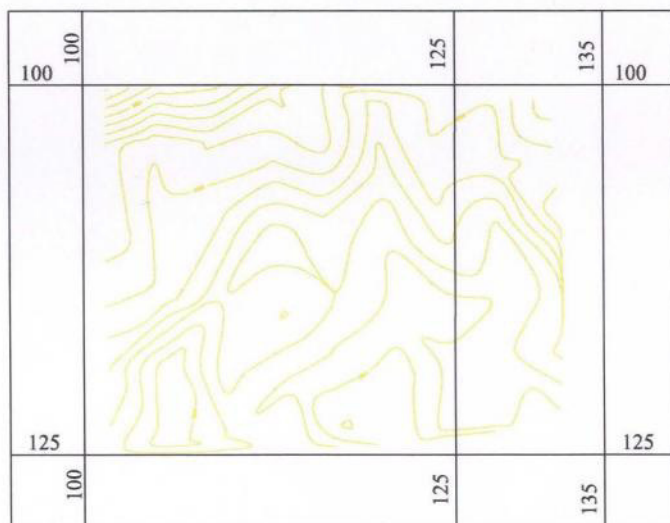

Нивелирование
спортивной
площадки
М
1:500

 - места засыпки

Для устройства газона необходимо
подсыпка грунта в местах провала,
в среднем 0,1 м по всей площади.

Инв. N подл. Подпись и дата. Взамен инв. N

Рабочая документация благоустройства общественной территории				
Разработано	Кунц И.С.	<i>[Signature]</i>	Страниц	Листов
Разработано			П	7
Пров.				10
Н. контр.	Беляев Е.Н.	<i>[Signature]</i>	Ситуационный план	
				ИРНТУ



				Рабочая документация благоустройства общественной территории		
		подп.	дата	Стадия	Лист	Листов
Разрабо ГАП	Кошубинская Буркова			П	9	10
Н. контр.	Гринюк			НИСКО "ГРАД" ИРНИТУ		
				Вуг 2		

ОБЪЕКТ

Ул. N подл. Подпис и дата
Время шиф. N



				Рабочая документация благоустройства общественной территории		
		подп.	дата	Студенческий сквер по улице Ивошина	Страниц	Листов
Разрабо	Кошубинская	<i>Кашуб</i>			п	10
ГАП	Буркова	<i>Буркова</i>		НИСКО "ГРАД" ИРНТУ		
Н. контр.	Гринюк	<i>Гринюк</i>		Выг 3		